




SO 101 - UL. NOVÁ VYHLÍDKA

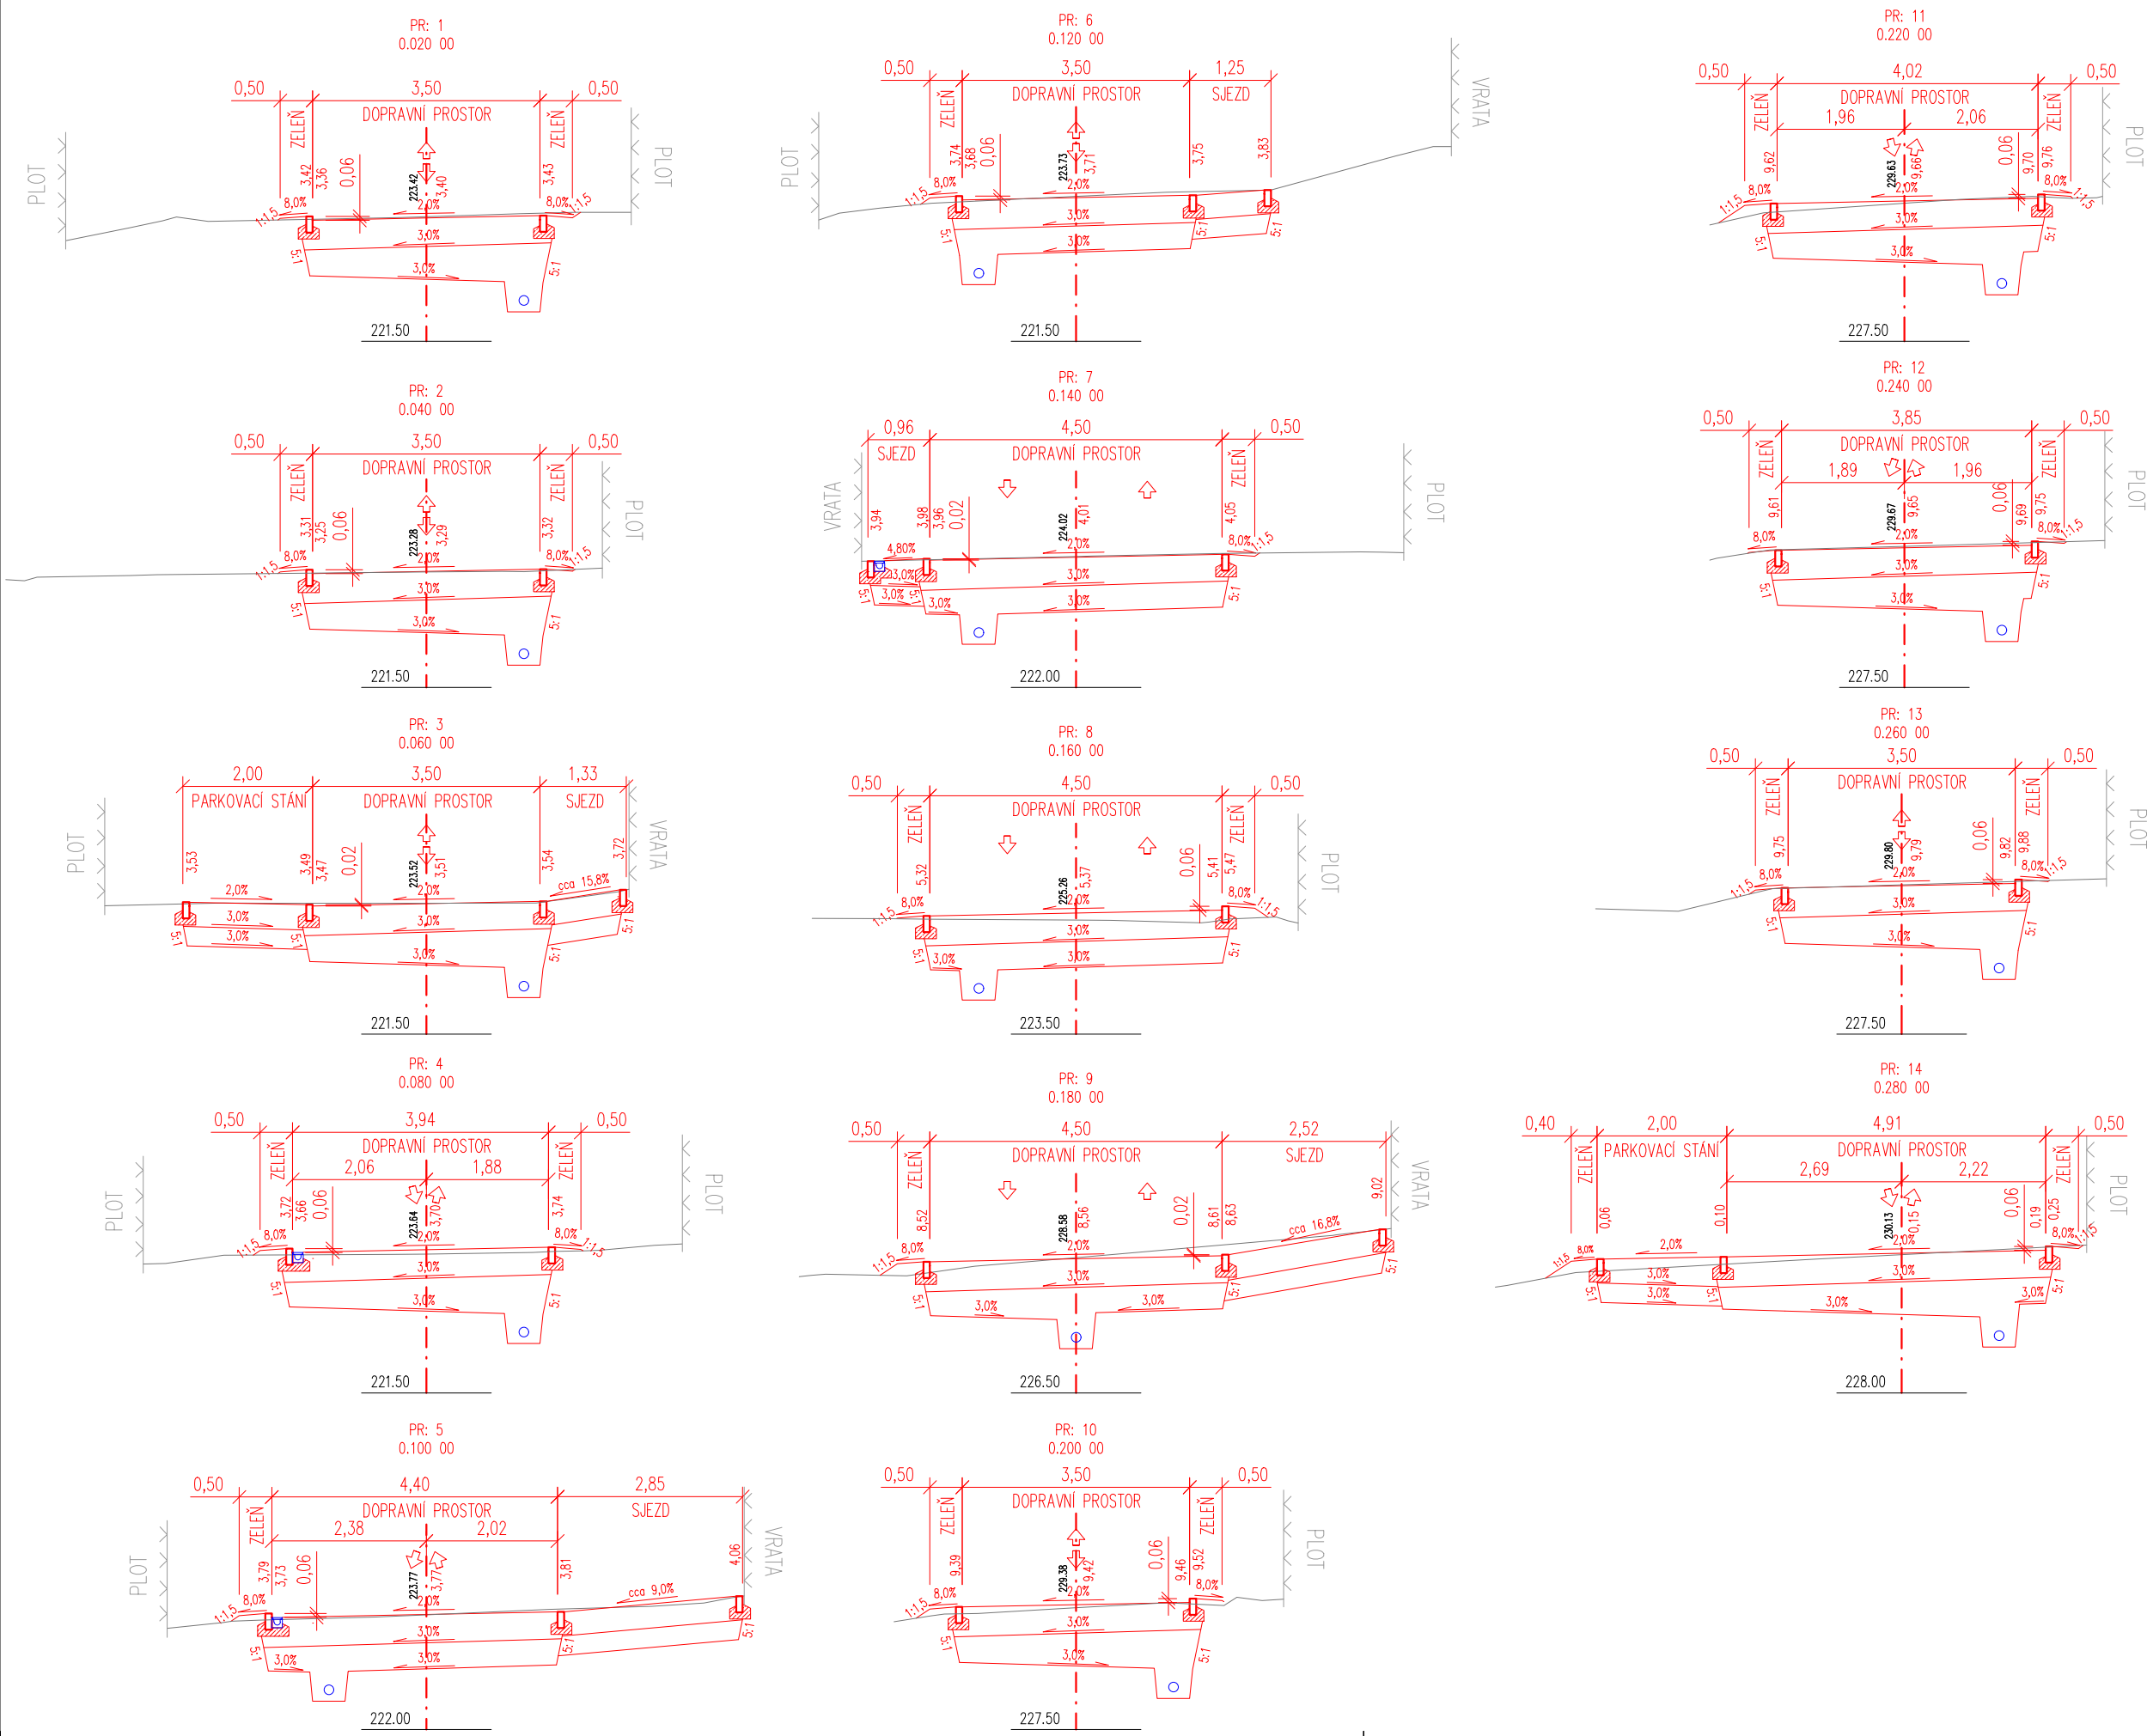

SO 102 - UL. JÍLOVÁ

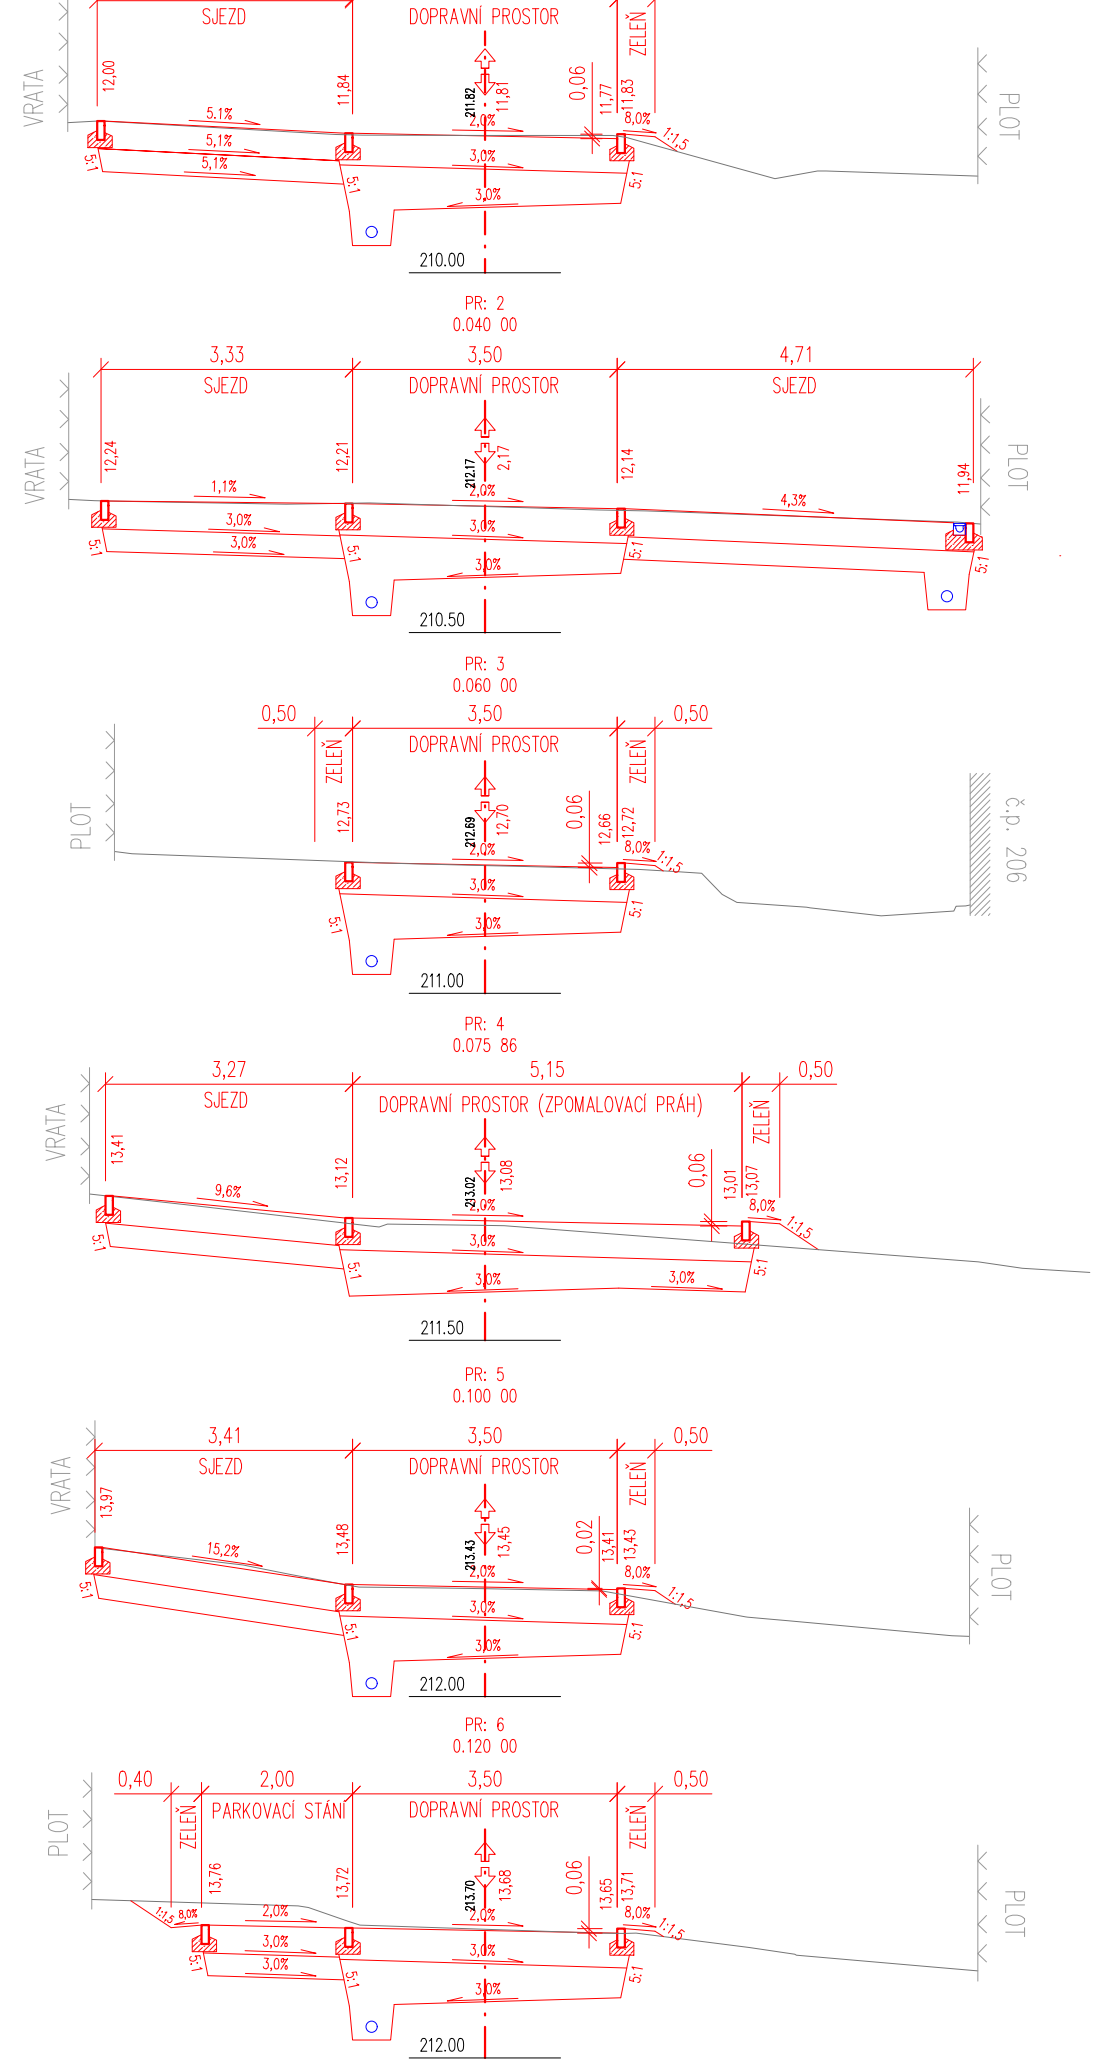


SO 102 - UL. ZELENÁ

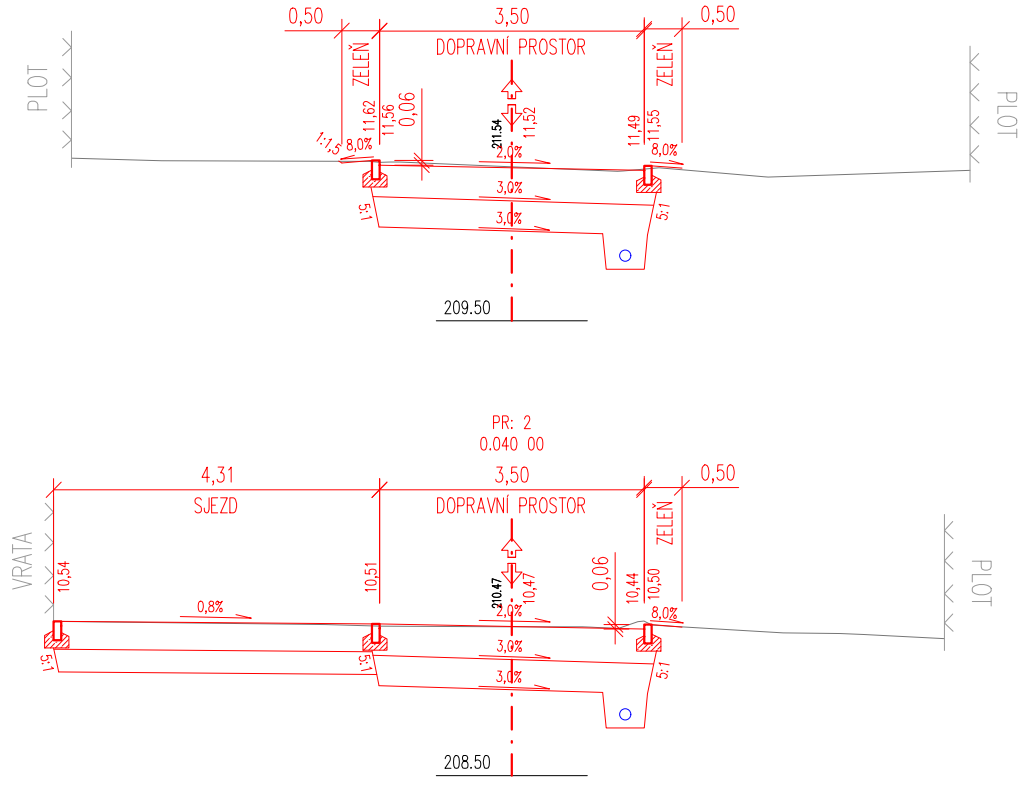

- !!!  
V MÍSTĚ VEDENÍ SÍTĚ STL PLYNOVODU BUDOU ZEMNÍ PRÁCE PROVÁDĚNÝ MAXIMÁLNĚ DO HLoubKY 0,4m NAD OBRYSEM PLYNÁRENSKÉHO ZAŘÍZENÍ / PŘÍPOJKY A ZÁROVEN MIN. 1,0m NA KAŽDOU STRANU OD PŮDORYSU TOHOTO VEDENÍ. HLOUBKA ULOŽENÍ STÁVAJÍCÍHO ZAŘÍZENÍ STL PLYNOVODU SE PŘEDPOKLÁDÁ 0,8m AŽ 1,0m POD STÁVAJÍCÍM POVRCHEM. S OHLEDEM NA TYTO SKUTEČNOSTI SE PŘEDPOKLÁDÁ, ŽE ŽÁDNÁ Z NAVRHOVANÝCH SANACÍ ZEMNÍ PLÁNĚ NEBUDE V MÍSTĚ VEDENÍ SÍTĚ PLYNOVODU PROVÁDĚNA. V DANÉM MÍSTĚ PAK BUDE NA ROZHRANÍ DANÝCH HLOUBEK POLOŽENA NETKANÁ SEPARAČNÍ GEOTEXTILIE.
- !!!  
V MÍSTĚCH ULOŽENÉHO PLYNOVODU / PŘÍPOJKY BUDE NA ODHALENÉ ZEMNÍ PLÁNĚ PROVEDENA OCHRANA TOHOTO ZAŘÍZENÍ PŘED POJEZDEM STAVEBNÍ TECHNIKY. OCHRANA BUDE PROVEDENA ZE SILNIČNÍCH ŽB. PANELŮ NEBO OCELOVÝCH PLECHŮ TL. MIN 3cm. PANELY/PLECHY BUDOU UKLÁDANY KOLMO NA OSU PLYN. ZAŘÍZENÍ DO PISKOVÉHO LOŽE A ZÁROVEN MIN. 0,5m NAD TÍMTO ZAŘÍZENÍM. POKUD NEBUDE TAKOVÉ OPATŘENÍ MOŽNÉ, NESMÍ BYT MÍSTA S PLYN. ZAŘÍZENÍM POJÍŽDĚNA STAVEBNÍ TECHNIKOU.

Obec: Poříčany  
Okres: Kolín  
Katastrální území: Poříčany [725986]

Souřadnicový systém: JTSK  
Výškový systém: Balt po vyrovnaní

Generální projektant stavby: <b>IPOKA, s.r.o., Blanky Waleské 558, 281 02 Cerhenice</b> IČO: 078 37 071      tel: +420 777 892 204      email: info@ipoka.cz			 <b>IPOKA</b> Inženýrská, projektová a obchodní kancelář	
ZPRACOVATEL ČÁSTI PROJEKTU				
VYPRACOVAL:		ZODPOVĚDNÝ PROJEKTANT:	HLAVNÍ PROJEKTANT:	
Ing. Pavol Tomko		Ing. Pavol Tomko	Ing. Pavol Tomko	
INVESTOR			Obec Poříčany, Lipová 235, Poříčany 289 14	
STAVBA			Rekonstrukce komunikace v ulici Nová Vyhlička a Jílová, Poříčany	
OBJEKT			SO 101 - ul. Nová Vyhlička, SO 102 - ul. Jílová a ul. Zelená	
ČÁST			Dokumentace objektů	
OBSAH			Charakteristické příčné řezy	
			ZAK. ČÍSLO 23_29	
			STUPEŇ PD DUSP+PDPS	
			FORMÁT 5xA4	
			MĚŘÍTKO 1:100	
			V.Č.	KOPIE
			D.1.2.4	