




PODÉLNÝ PROFIL UL. NOVÁ VYHLÍDKA  
→ NIVELETA VEDENA V OSE KOMUNIKACE

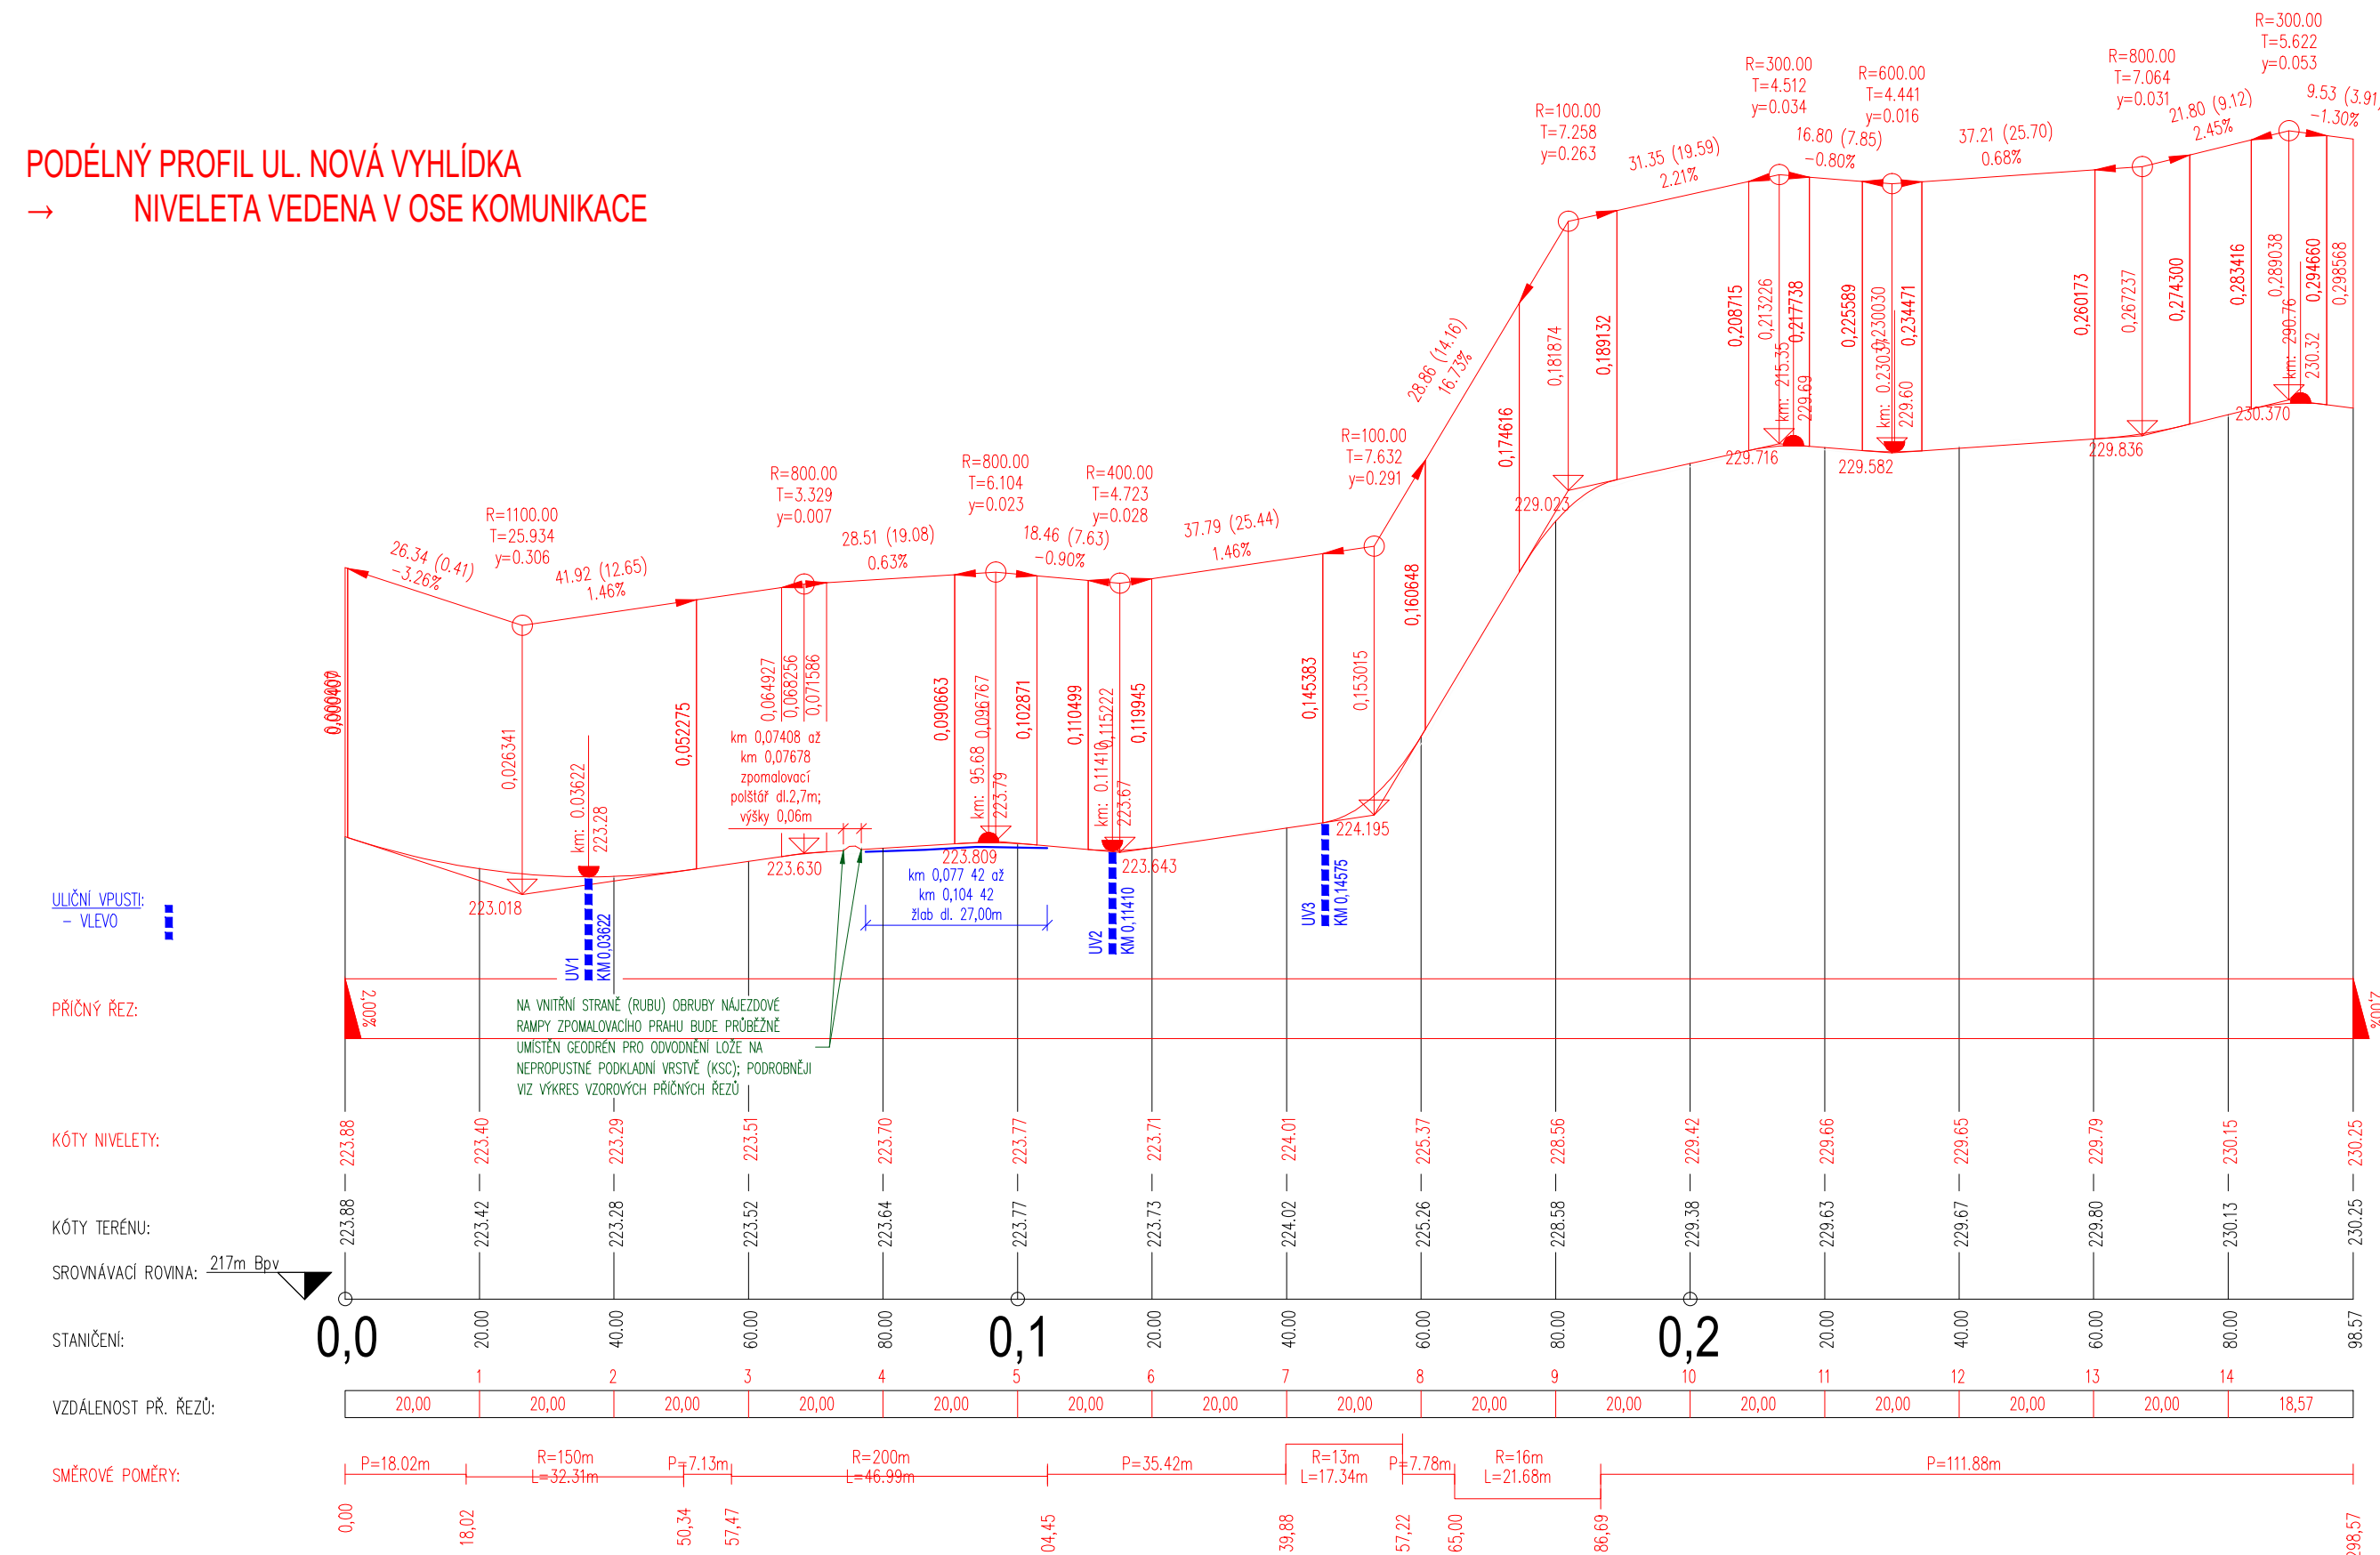

PODÉLNÝ PROFIL UL. ZELENÁ  
→ NIVELETA VEDENA V OSE KOMUNIKACE

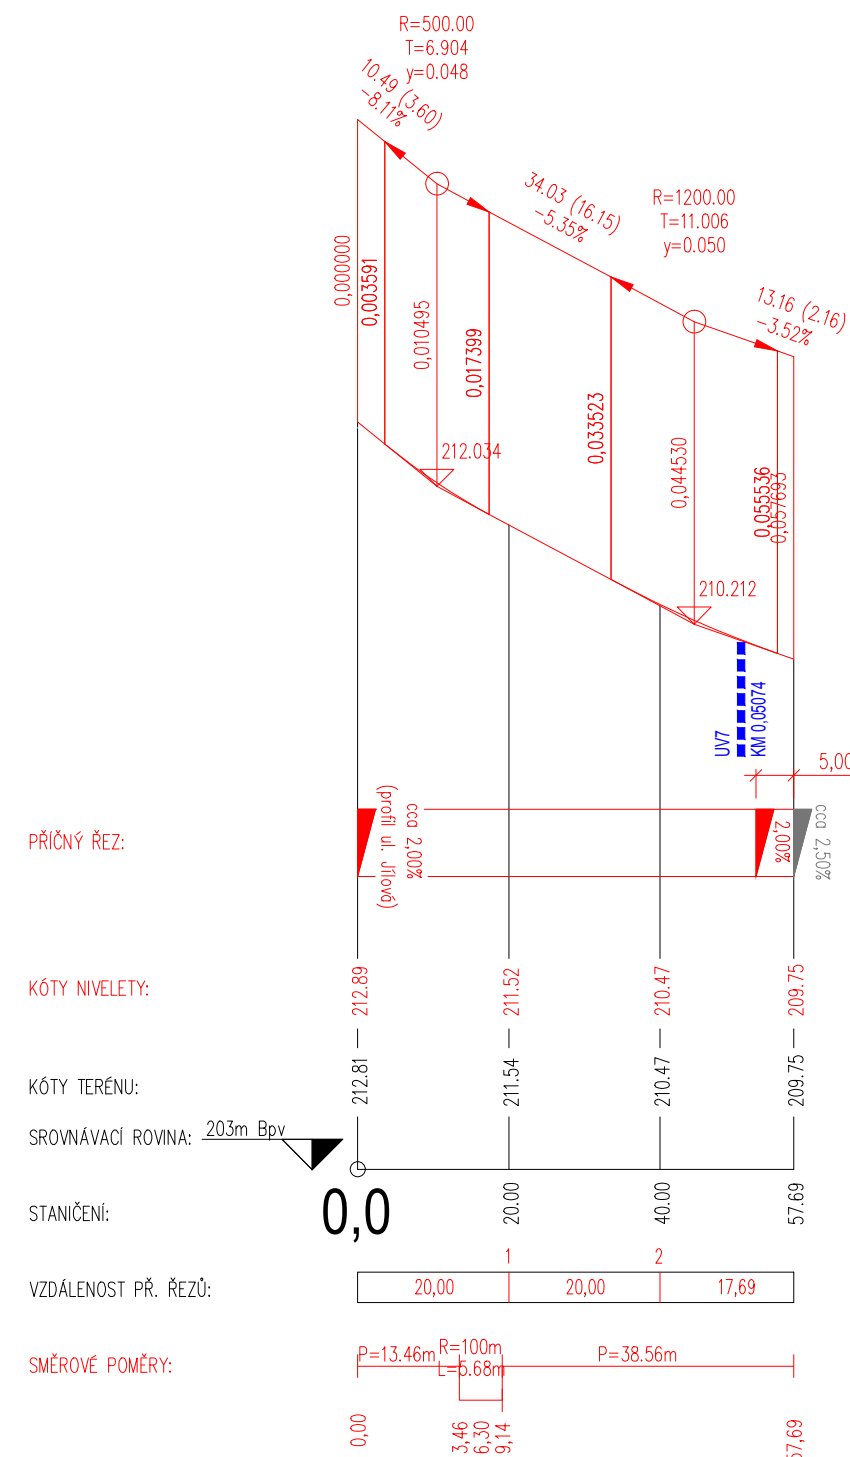


PODÉLNÝ PROFIL UL. JÍLOVÁ  
→ NIVELETA VEDENA V OSE KOMUNIKACE

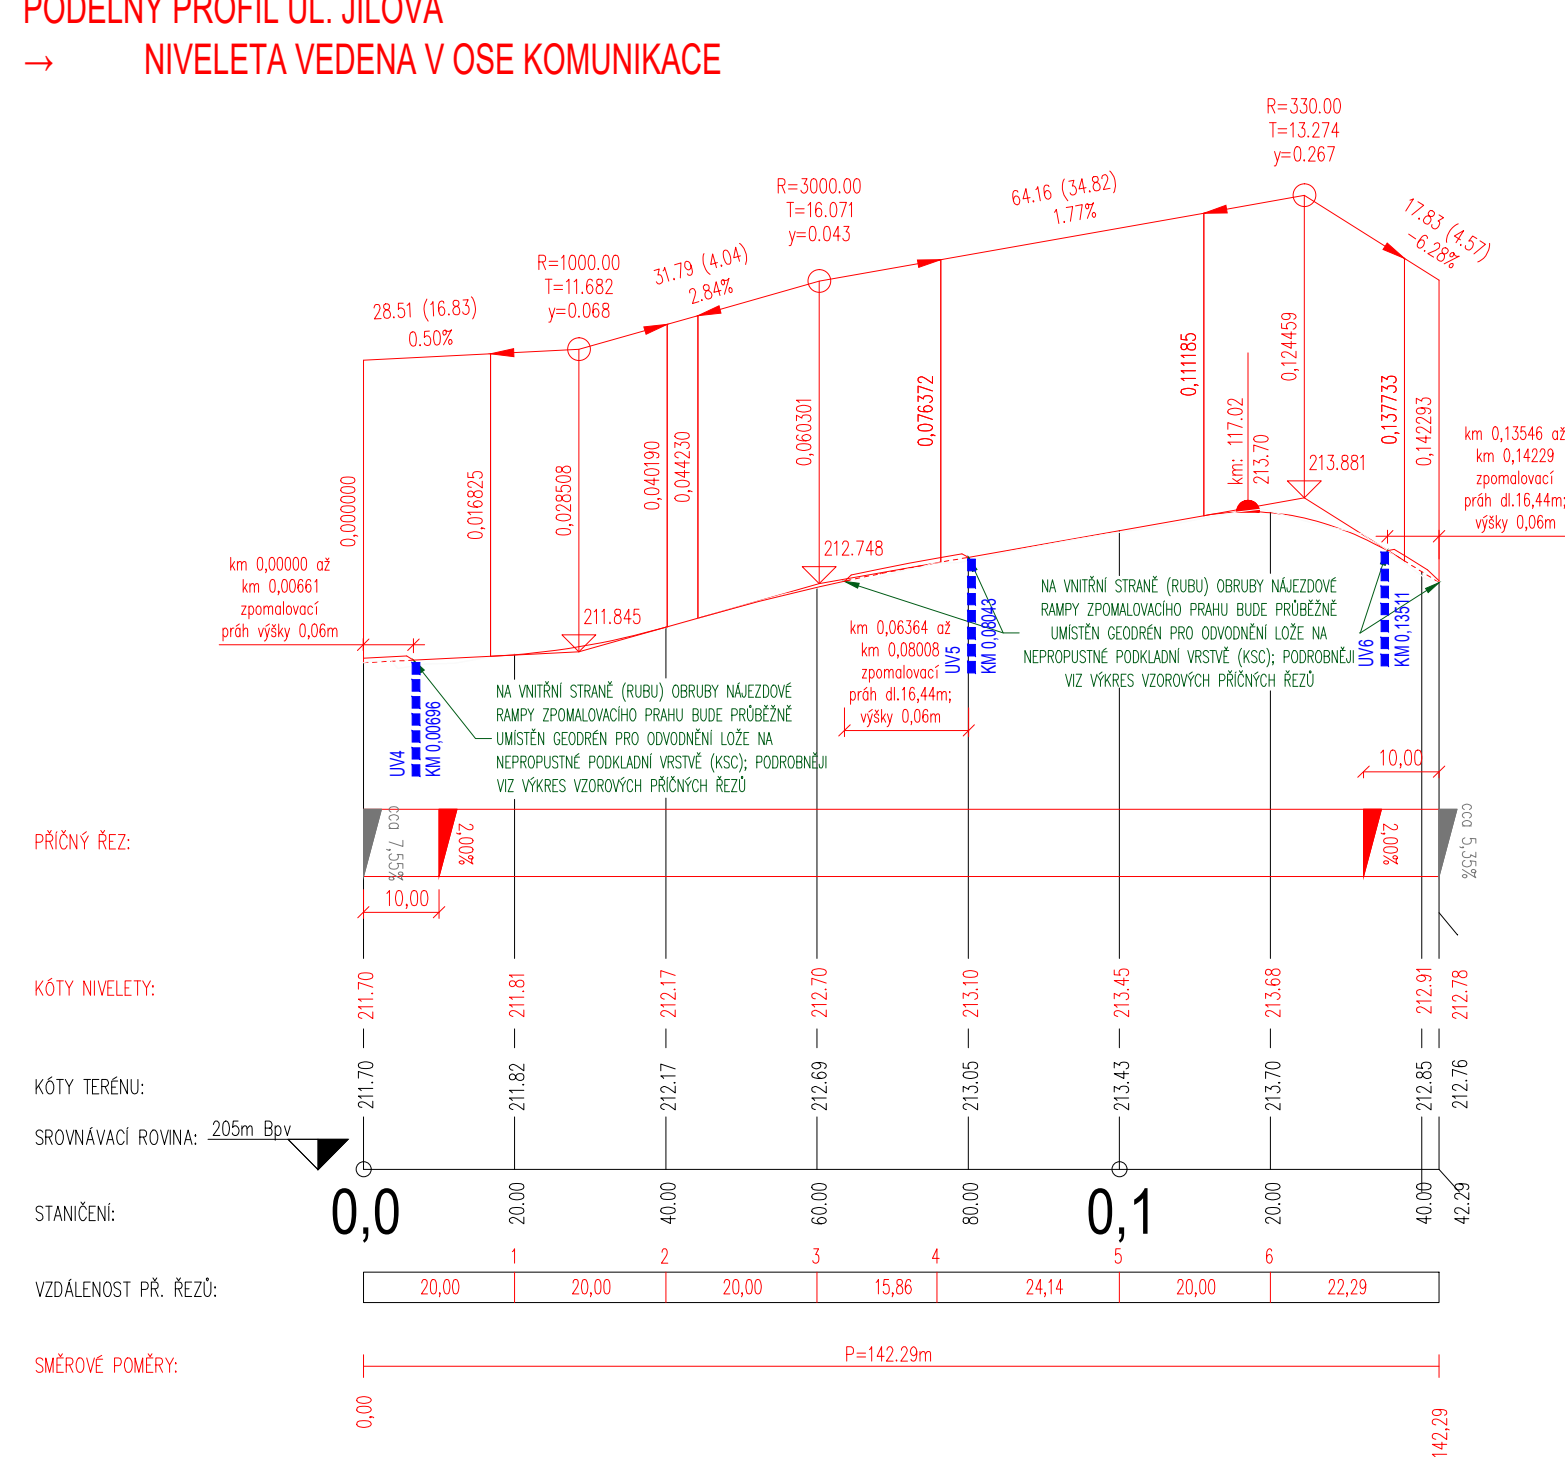

Obec: Poříčany  
Okres: Kolín  
Katastrální území: Poříčany [725986]

Souřadnickový systém: JTSK  
Výškový systém: Balt po vyrovnání

Generální projektant stavby: <b>IPOKa, s.r.o., Blanky Walešské 558, 281 02 Cerhenice</b> IČO: 078 37 071      tel: +420 777 892 204      email: info@ipoka.cz					
ZPRACOVATEL ČÁSTI PROJEKTU					
VYPRACOVATEL:		HLAVNÍ PROJEKTANT:			
Ing. Pavol Tomko		Ing. Pavol Tomko			
INVESTOR	Obec Poříčany, Lipová 235, Poříčany 289 14			ZAK. ČÍSLO	23_29
STAVBA	<b>Rekonstrukce komunikace v ulici Nová Vyhlička a Jilová, Poříčany</b>			STUPEŇ PD	DUSP+PDPS
OBJEKT	SO 101 - ul. Nová Vyhlička, SO 102 - ul. Jilová a ul. Zelená			FORMÁT	5x44
ČÁST	Dokumentace objektů			MĚŘÍTKO	1:1000/100
OBSAH	Podélný profil			V.Č.	KOPIE
			<b>D.1.2.2</b>		