


VZOROVÝ VÝKRES - ŠKRTÍCÍ ŠACHTA - REGULACE ODTOKU


ŠKRTÍCÍ ŠACHTA ŠŠ1 RigoLimit V - ULICE NOVÁ VYHLÍDKA

regulovaný odtok 0,5 l/s

varianta - odtok ve stejné výšce jako nátok

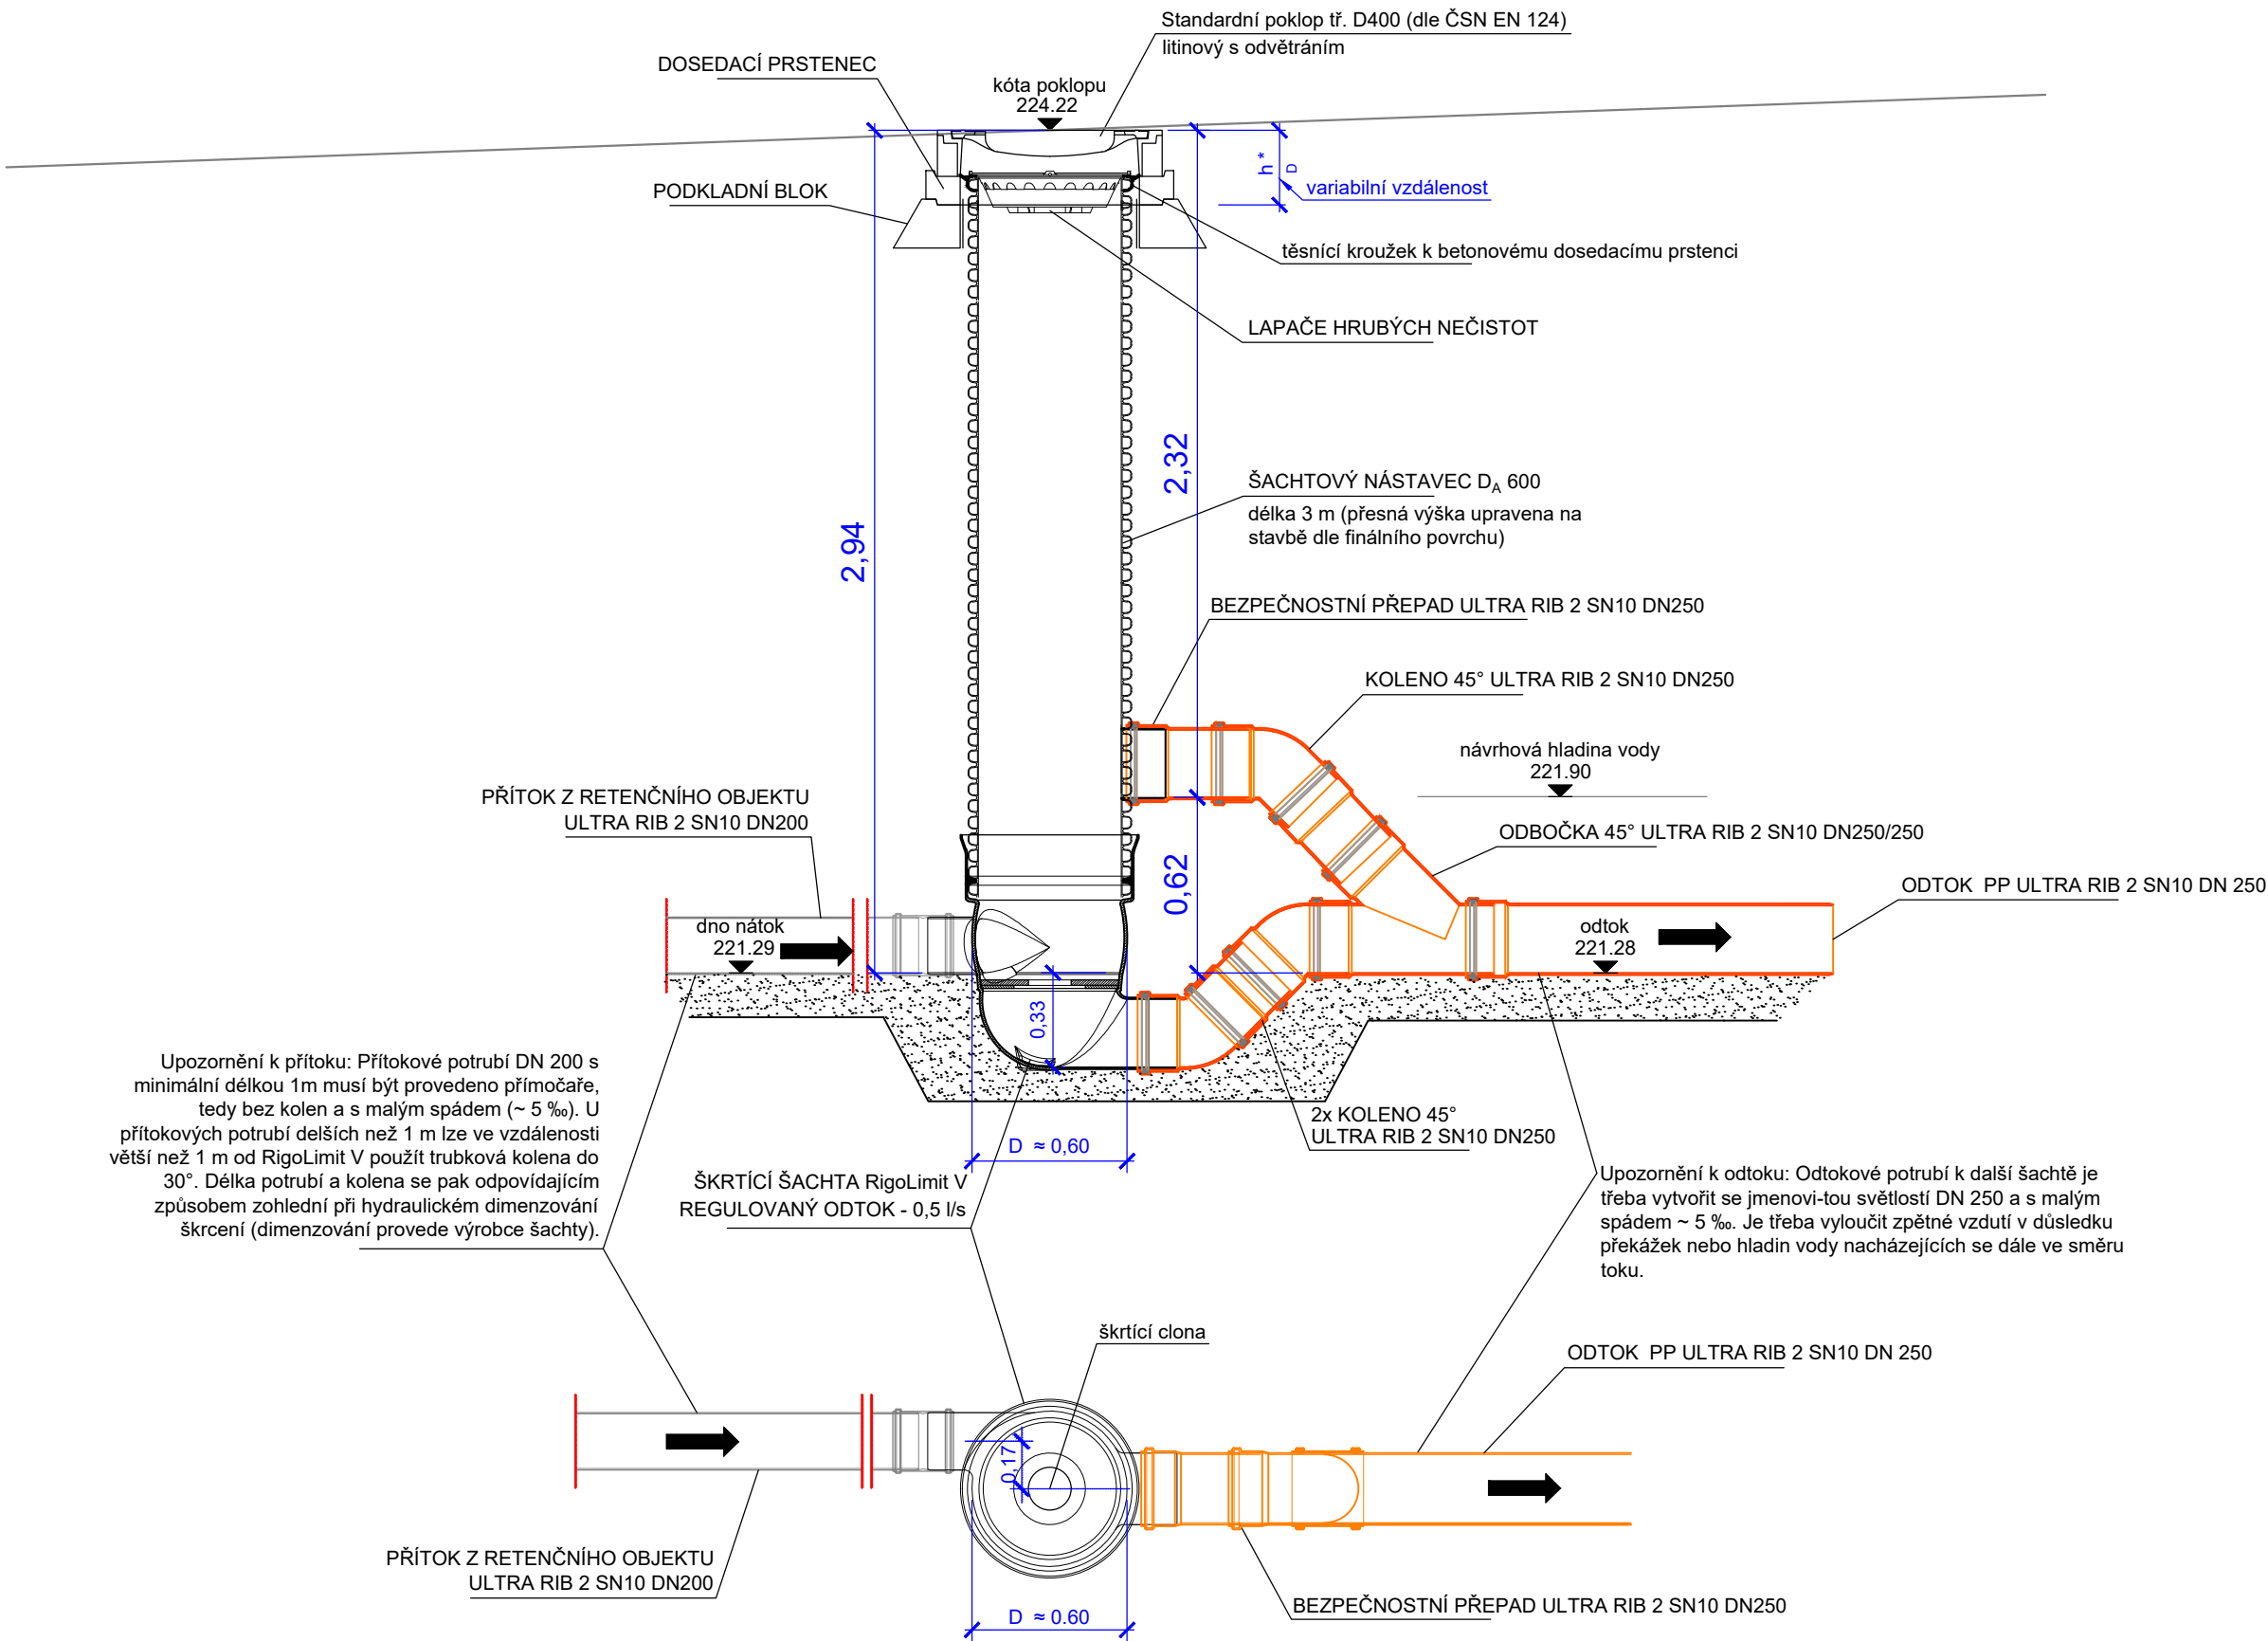

04			
03			
02			
01			
změna	popis vydání, změny	vypracoval	datum

Generální projektant stavby			IPOKa, s.r.o., Blanky Waleské 558, 281 02 Cerhenice			 inženýrská, projekční a obchodní kancelář					
IČO: 078 37 071			tel: +420 777 892 204		email: info@ipoka.cz						
VYPRACOVAL		ZODPOVĚDNÝ PROJEKTANT		HLAVNÍ PROJEKTANT							
Ing. Petr Pištora		Ing. Petr Pištora		Ing. Pavol Tomko							
INVESTOR		Obec Poříčany, Lipová 235, Poříčany 289 14						DATUM		3/2024	
STAVBA		REKONSTRUKCE KOMUNIKACE V ULICI NOVÁ VYHLÍDKA A JÍLOVÁ, POŘIČANY						ZAK. ČÍSLO		23/29	
OBJEKT		SO 301 - Dešťová kanalizace						STUPEŇ PD		DUSP+PDPS	
OBSAH		VZOROVÝ VÝKRES - ŠKRTÍCÍ ŠACHTA						FORMÁT		3 x A4	
								MĚŘÍTKO		1:25	
								V.Č.		KOPIE	
								D.3.2.5			