





SESTAVA ULIČNÍCH VPUSTÍ

SESTAVA ULIČNÍ VPUSTI UV1 A UV3





SESTAVA ULIČNÍ VPUSTI UV2

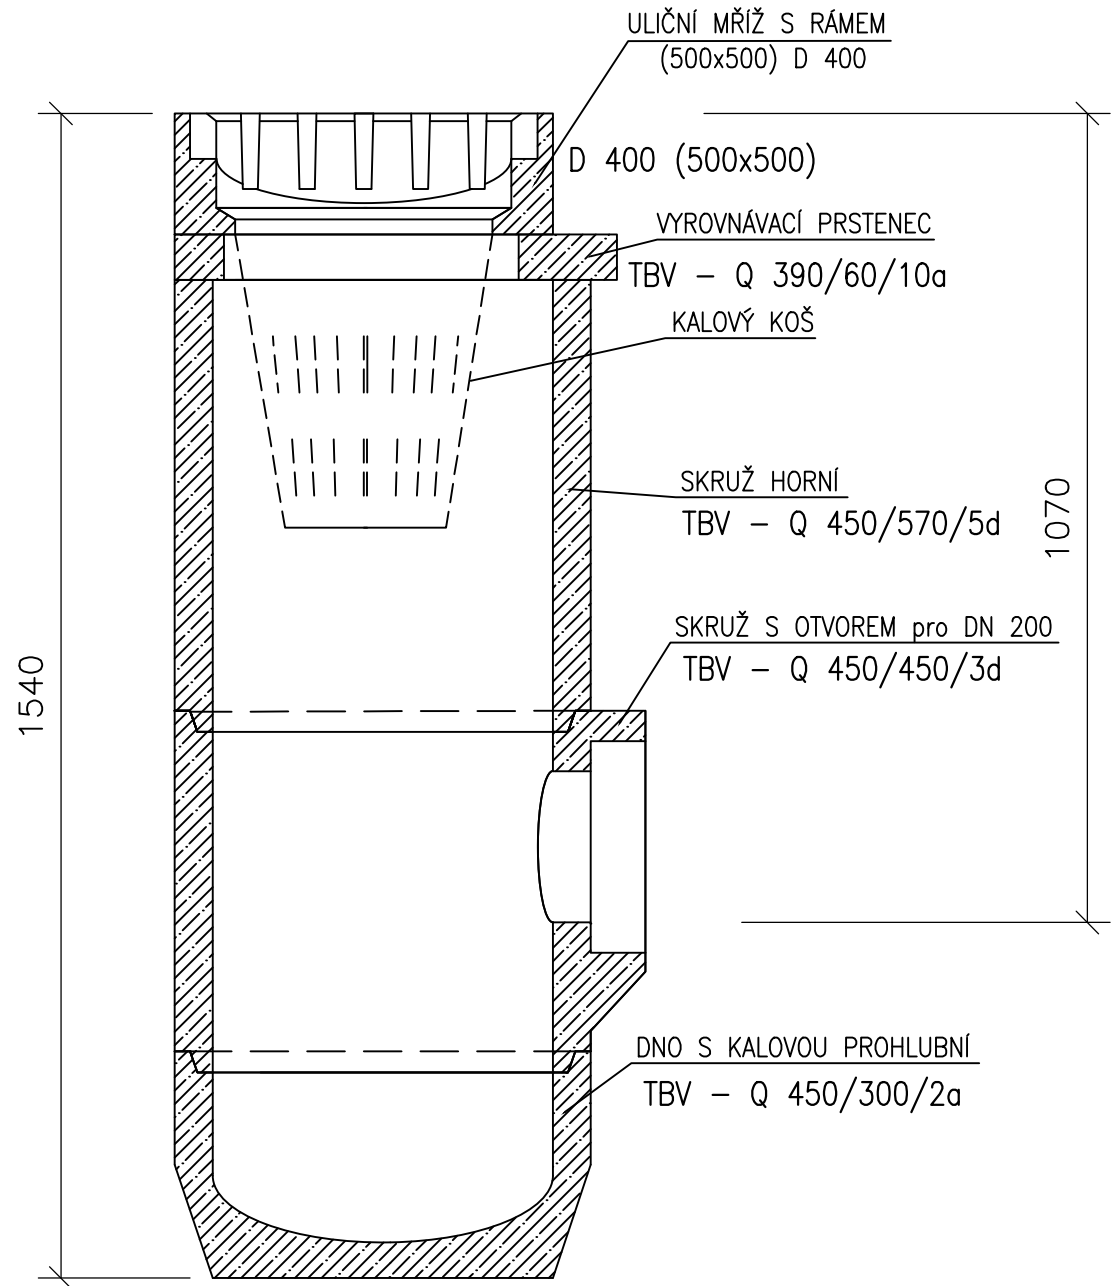


DNO S KALOVOU PROHLUBNÍ
TBV – Q 450/300/2a

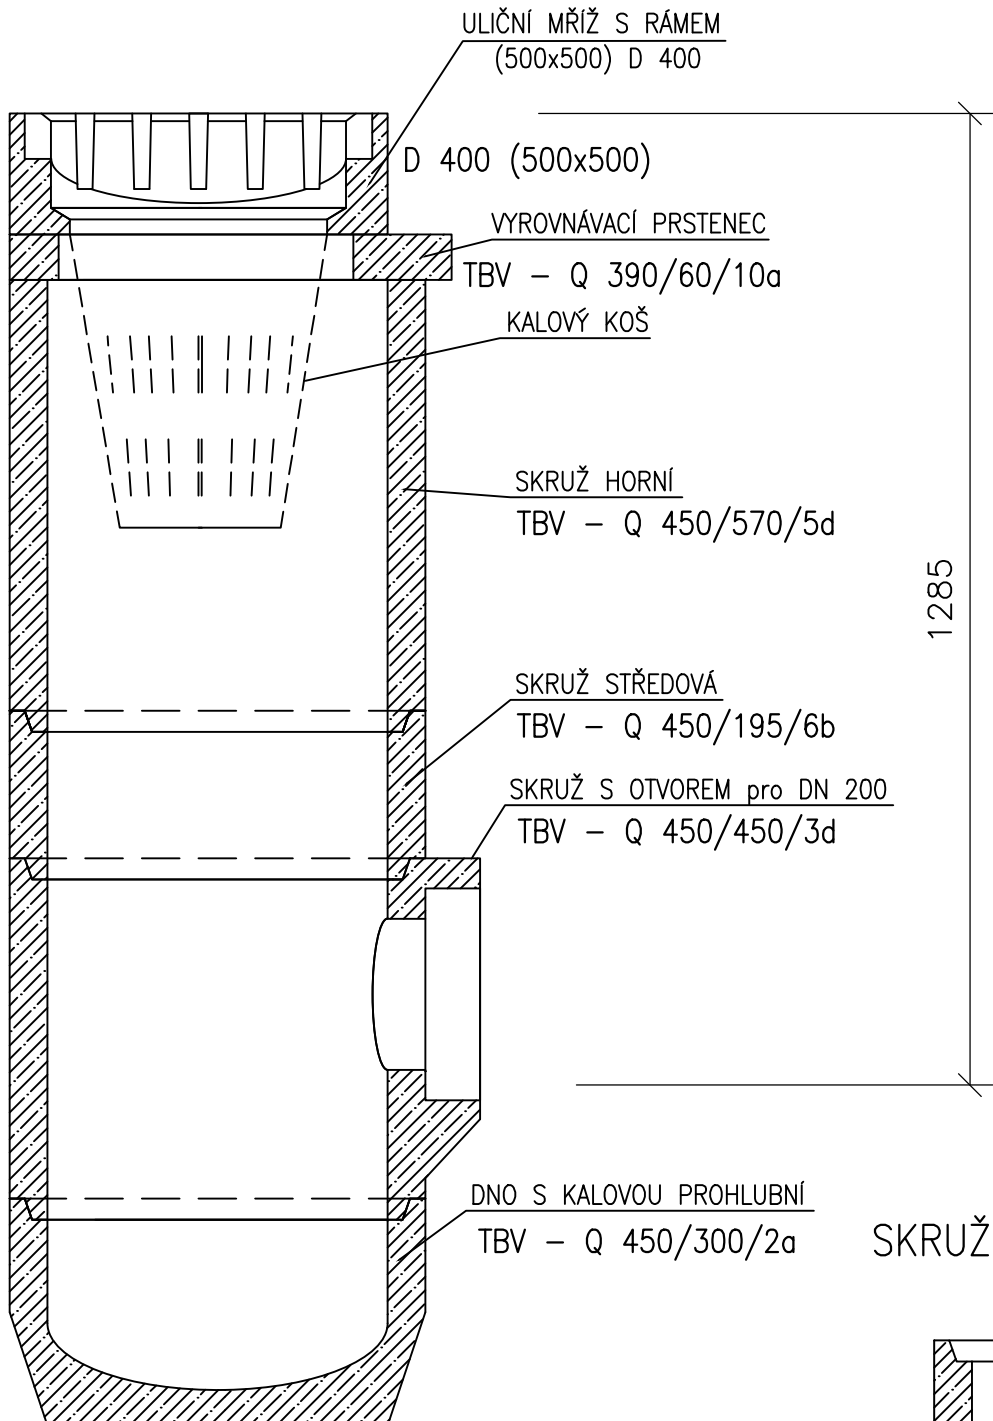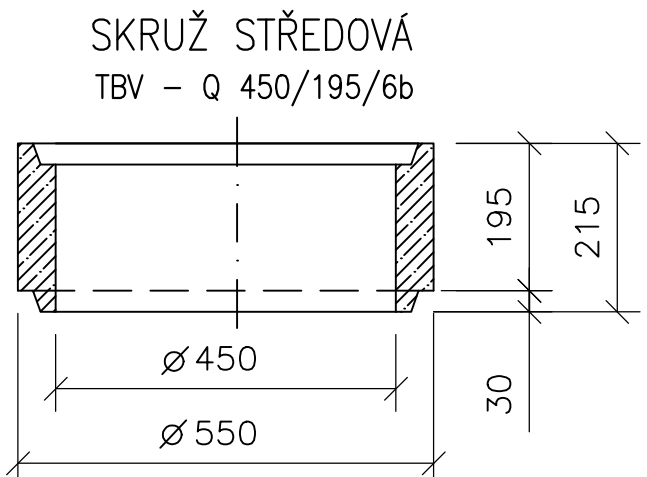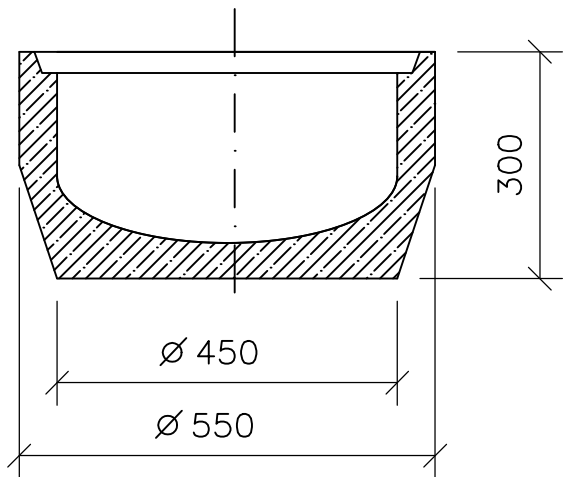

SKRUŽ S OTVOREM pro DN 200
TBV – Q 450/450/3d

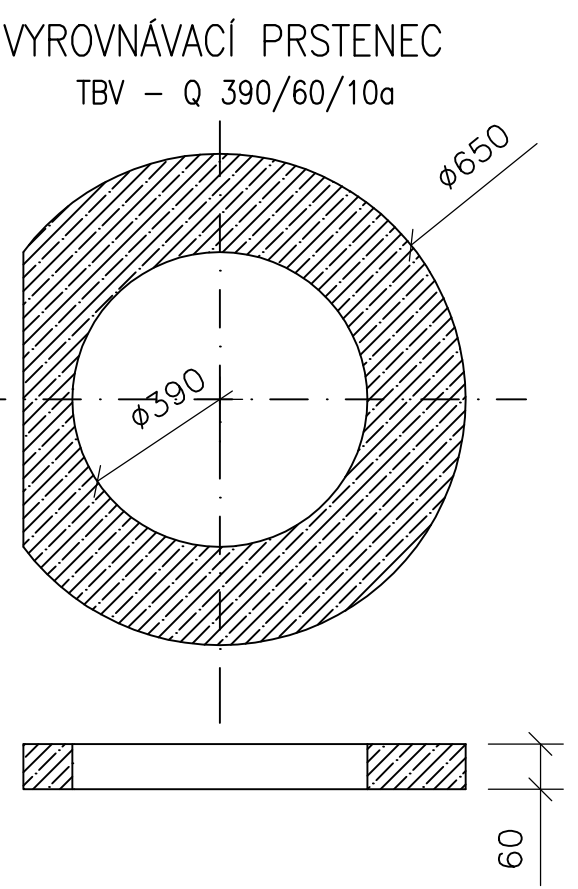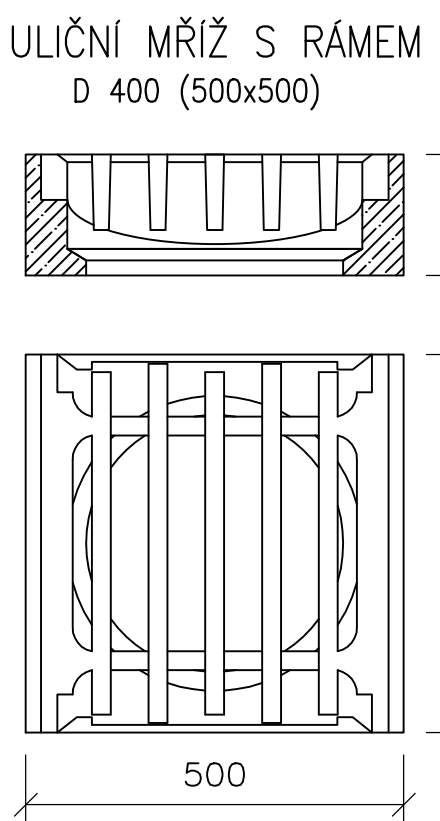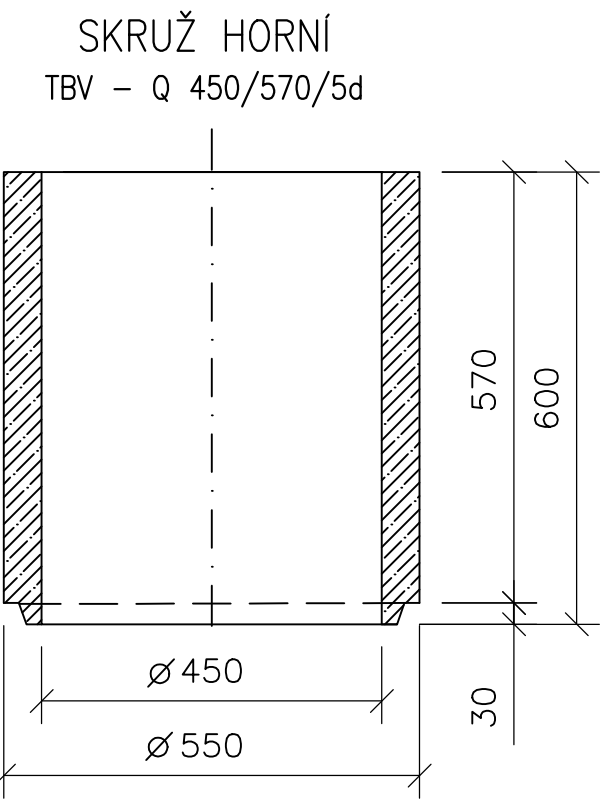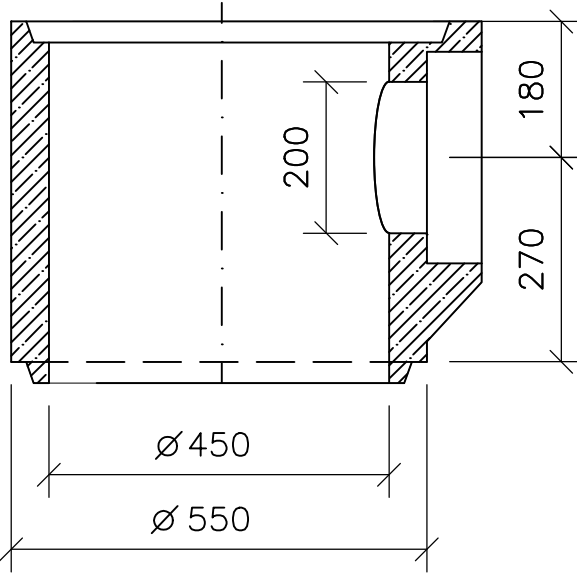

04			
03			
02			
01			
změna	popis vydání, změny	vypracoval	datum

Generální projektant stavby		IPOKa, s.r.o., Blanky Waleské 558, 281 02 Cerhenice		<div>IPOKa inženýrská, projekční a obchodní kancelář</div>	
IČO: 078 37 071		tel: +420 777 892 204	email: info@ipoka.cz		
VYPRACOVAL	ZODPOVĚDNÝ PROJEKTANT	HLAVNÍ PROJEKTANT			
Ing. Petr Pištora	Ing. Petr Pištora	Ing. Pavol Tomko			
INVESTOR	Obec Poříčany, Lipová 235, Poříčany 289 14			DATUM	3/2024
STAVBA	REKONSTRUKCE KOMUNIKACE V ULICI NOVÁ VYHLÍDKA A JÍLOVÁ, POŘIČANY			ZAK. ČÍSLO	23/29
OBJEKT	SO 301 - Dešťová kanalizace			STUPEŇ PD	DUSP+PDPS
				FORMÁT	3 x A4
				MĚŘÍTKO	1:10
OBSAH	VZOROVÝ VÝKRES - ULIČNÍ VPUST			V.Č.	KOPIE
				D.3.2.6	