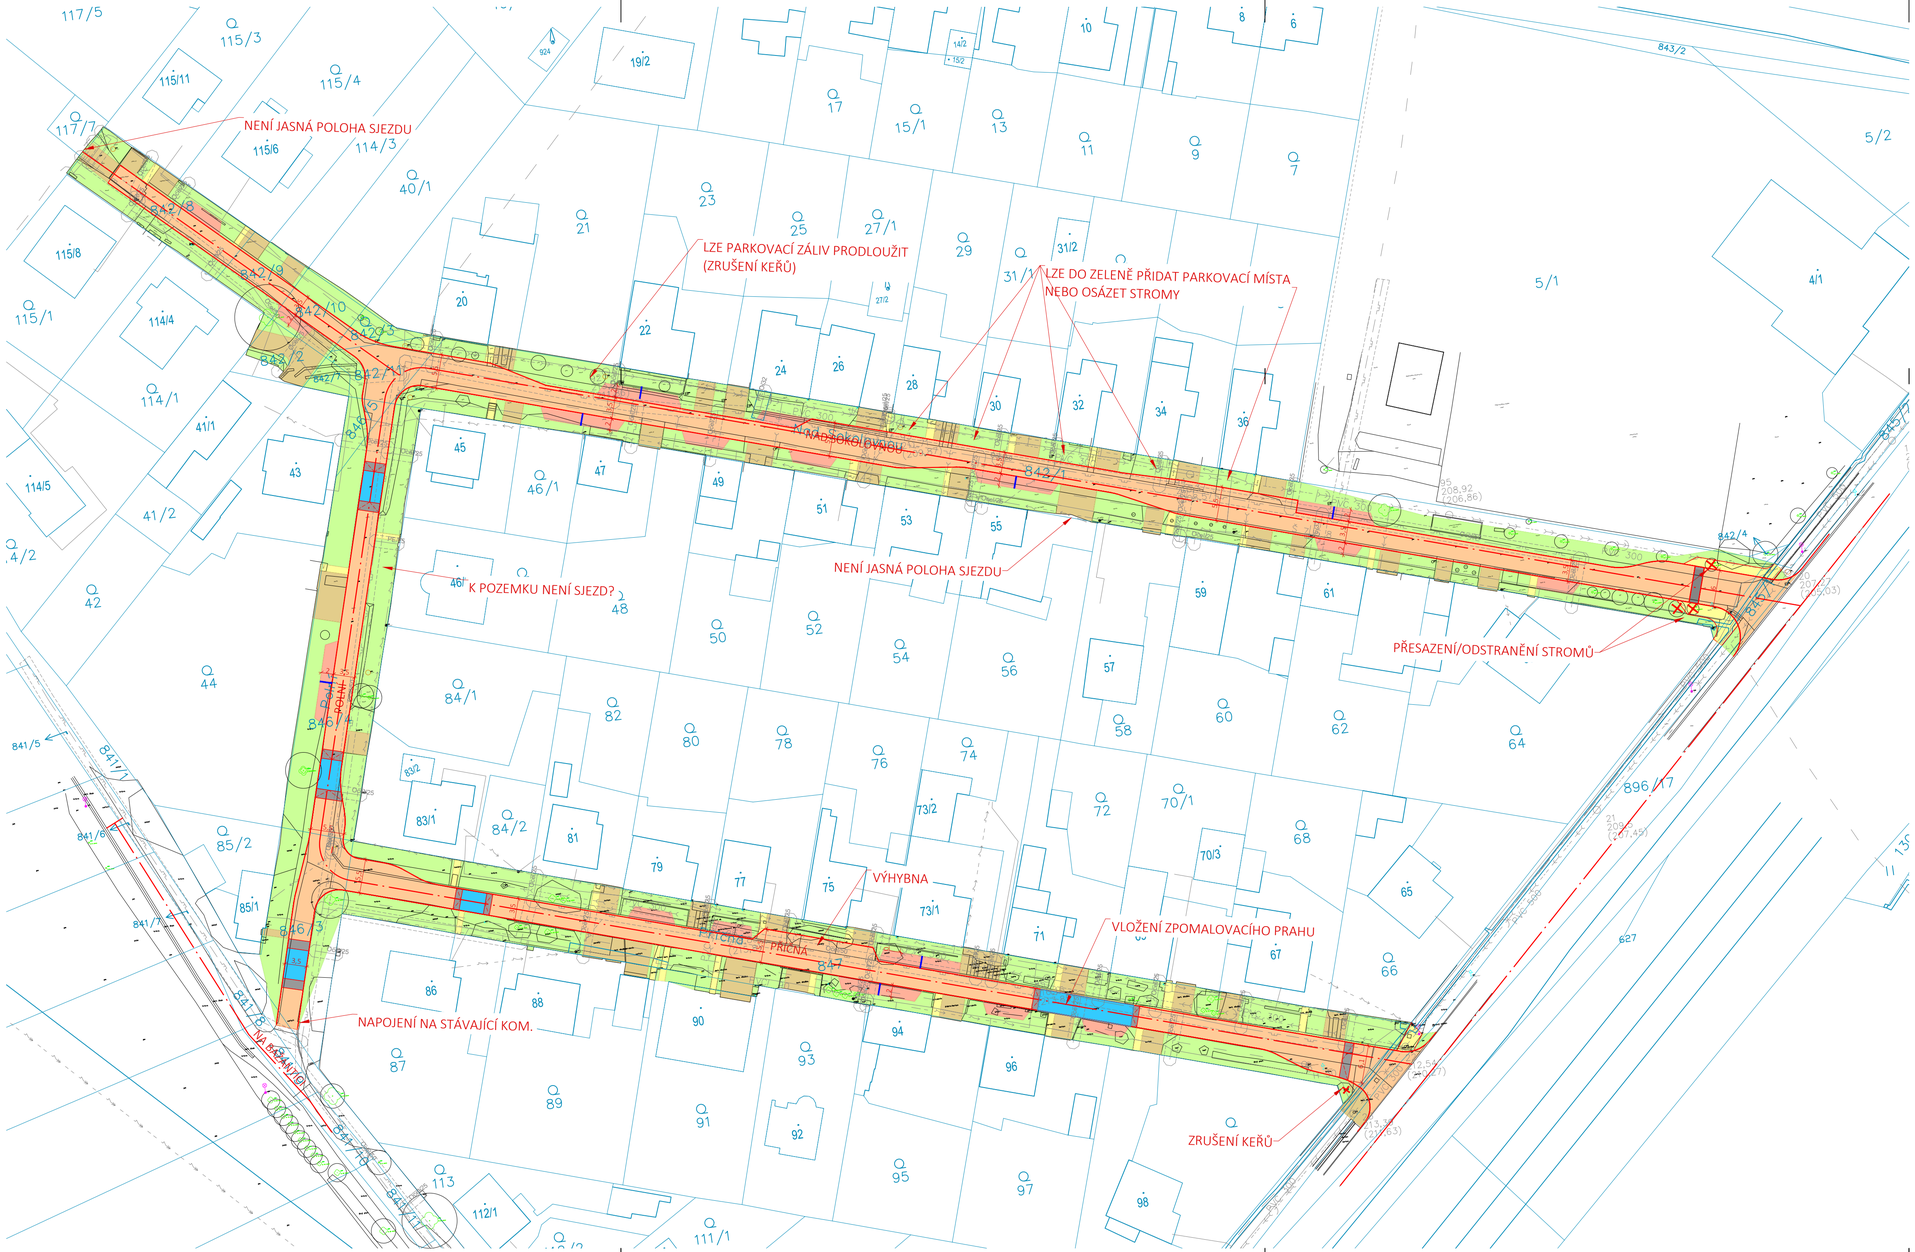

LEGENDA:

STÁVAJÍCÍ INŽENÝRSKÉ SÍTĚ
- El. SLABOPROUD - zaměřený optický kabel podzemní (CETIN)
- El. SLABOPROUD - zaměřený metalický podzemní kabel (CETIN)
- El. SILNOPROUD - nízké napětí podzemní (ČEZ)
- El. SILNOPROUD - nízké napětí nadzemní (ČEZ)
- El. SILNOPROUD - vysoké napětí nadzemní (ČEZ)
- PLYN - nízkotlaké vedení (Gasnet)
- PLYN - ochranné pásmo (Gasnet)
- KANALIZACE - splašková (VAK Nymburk)
- KANALIZACE - dešťová (Obec)
- VODOVOD (VAK Nymburk)
- VEŘEJNÉ OSVĚTLENÍ (Obec)

STÁVAJÍCÍ STAV DLE GEODETICKÉHO ZAMĚŘENÍ
KATASTRÁLNÍ MAPA

SO 101 - KOMUNIKACE
- NOVÉ HRANY
- LOMY (ŠIKMINY), UKONČENÍ STAVEBNÍCH ÚPRAV
- CHODNÍK - BETONOVÁ DLAŽBA 60 MM
- VOZOVKA - ASFALT
- SJEZDY - BETONOVÁ DLAŽBA 80 MM
- PARKOVACÍ STÁNÍ - BETONOVÁ DLAŽBA 80 MM
- ZATRAVNĚNÍ
- HMATOVÉ ÚPRAVY (VAR. A SIG. PÁSY)
- PŘÍČNÉ ZPOMALOVACÍ PRAHY - BETONOVÁ DLAŽBA
- NÁJEZDY NA ZPOMALOVACÍ PŘÍČNÉ PRAHY - BETONOVÁ DLAŽBA

N

1. Při stavbě nutno respektovat stávající podzemní a nadzemní inženýrské sítě, před zahájením stavebních prací budou jednotlivé podzemní sítě vytyčeny svými správci. U stávajících inženýrských sítí umístěných pod zemí není známa jejich hloubka.
2. Příloha vychází z geodetického zaměření k 9/2025 a stavu inž. sítí k 9/2025.
3. Při provádění výkopových (i jiných) prací v blízkosti inženýrských sítí je nutné dodržovat požadavky správců sítí, ochranná pásma, požadavky BOZP a dbát zvýšené opatrnosti.
4. Veškeré výkopy, kde může dojít ke střetu s vedením inž. sítí, je nutné provádět ručně, aby nedošlo k poškození vedení inž. sítí.

Souřadnicový systém JTSK | Výškový systém Bpv

FANIT s.r.o., č.p. 210, 267 41 Kublov
tel. 605 127 051, e-mail: info@fanit.cz

hlavní inženýr projektu:	odpovědný projektant:	vypracoval:
Ing. Tomáš Kapal	Ing. Tomáš Kapal	Ing. Ondřej Svoboda

Místo stavby:	Poříčany
Katastr:	poříčany [537705]
Stavebník:	Obec Poříčany, Lipová 235, 28914 Poříčany

Akce:	OPRAVA MK V OBCI POŘÍČANY	Stupeň: DSP
		Datum: ZÁŘÍ 2025
		Měřítko: 1:250
		Formát: 840 X 420 MM
		Číslo paré:
Část:	C. SITUAČNÍ VÝKRESY	NÁVRH 16.10.2025
Příloha:	KOORDINAČNÍ SITUAČNÍ VÝKRES - SO 101	Číslo přílohy: C.3.1

Datum tisku: 16.10.2025