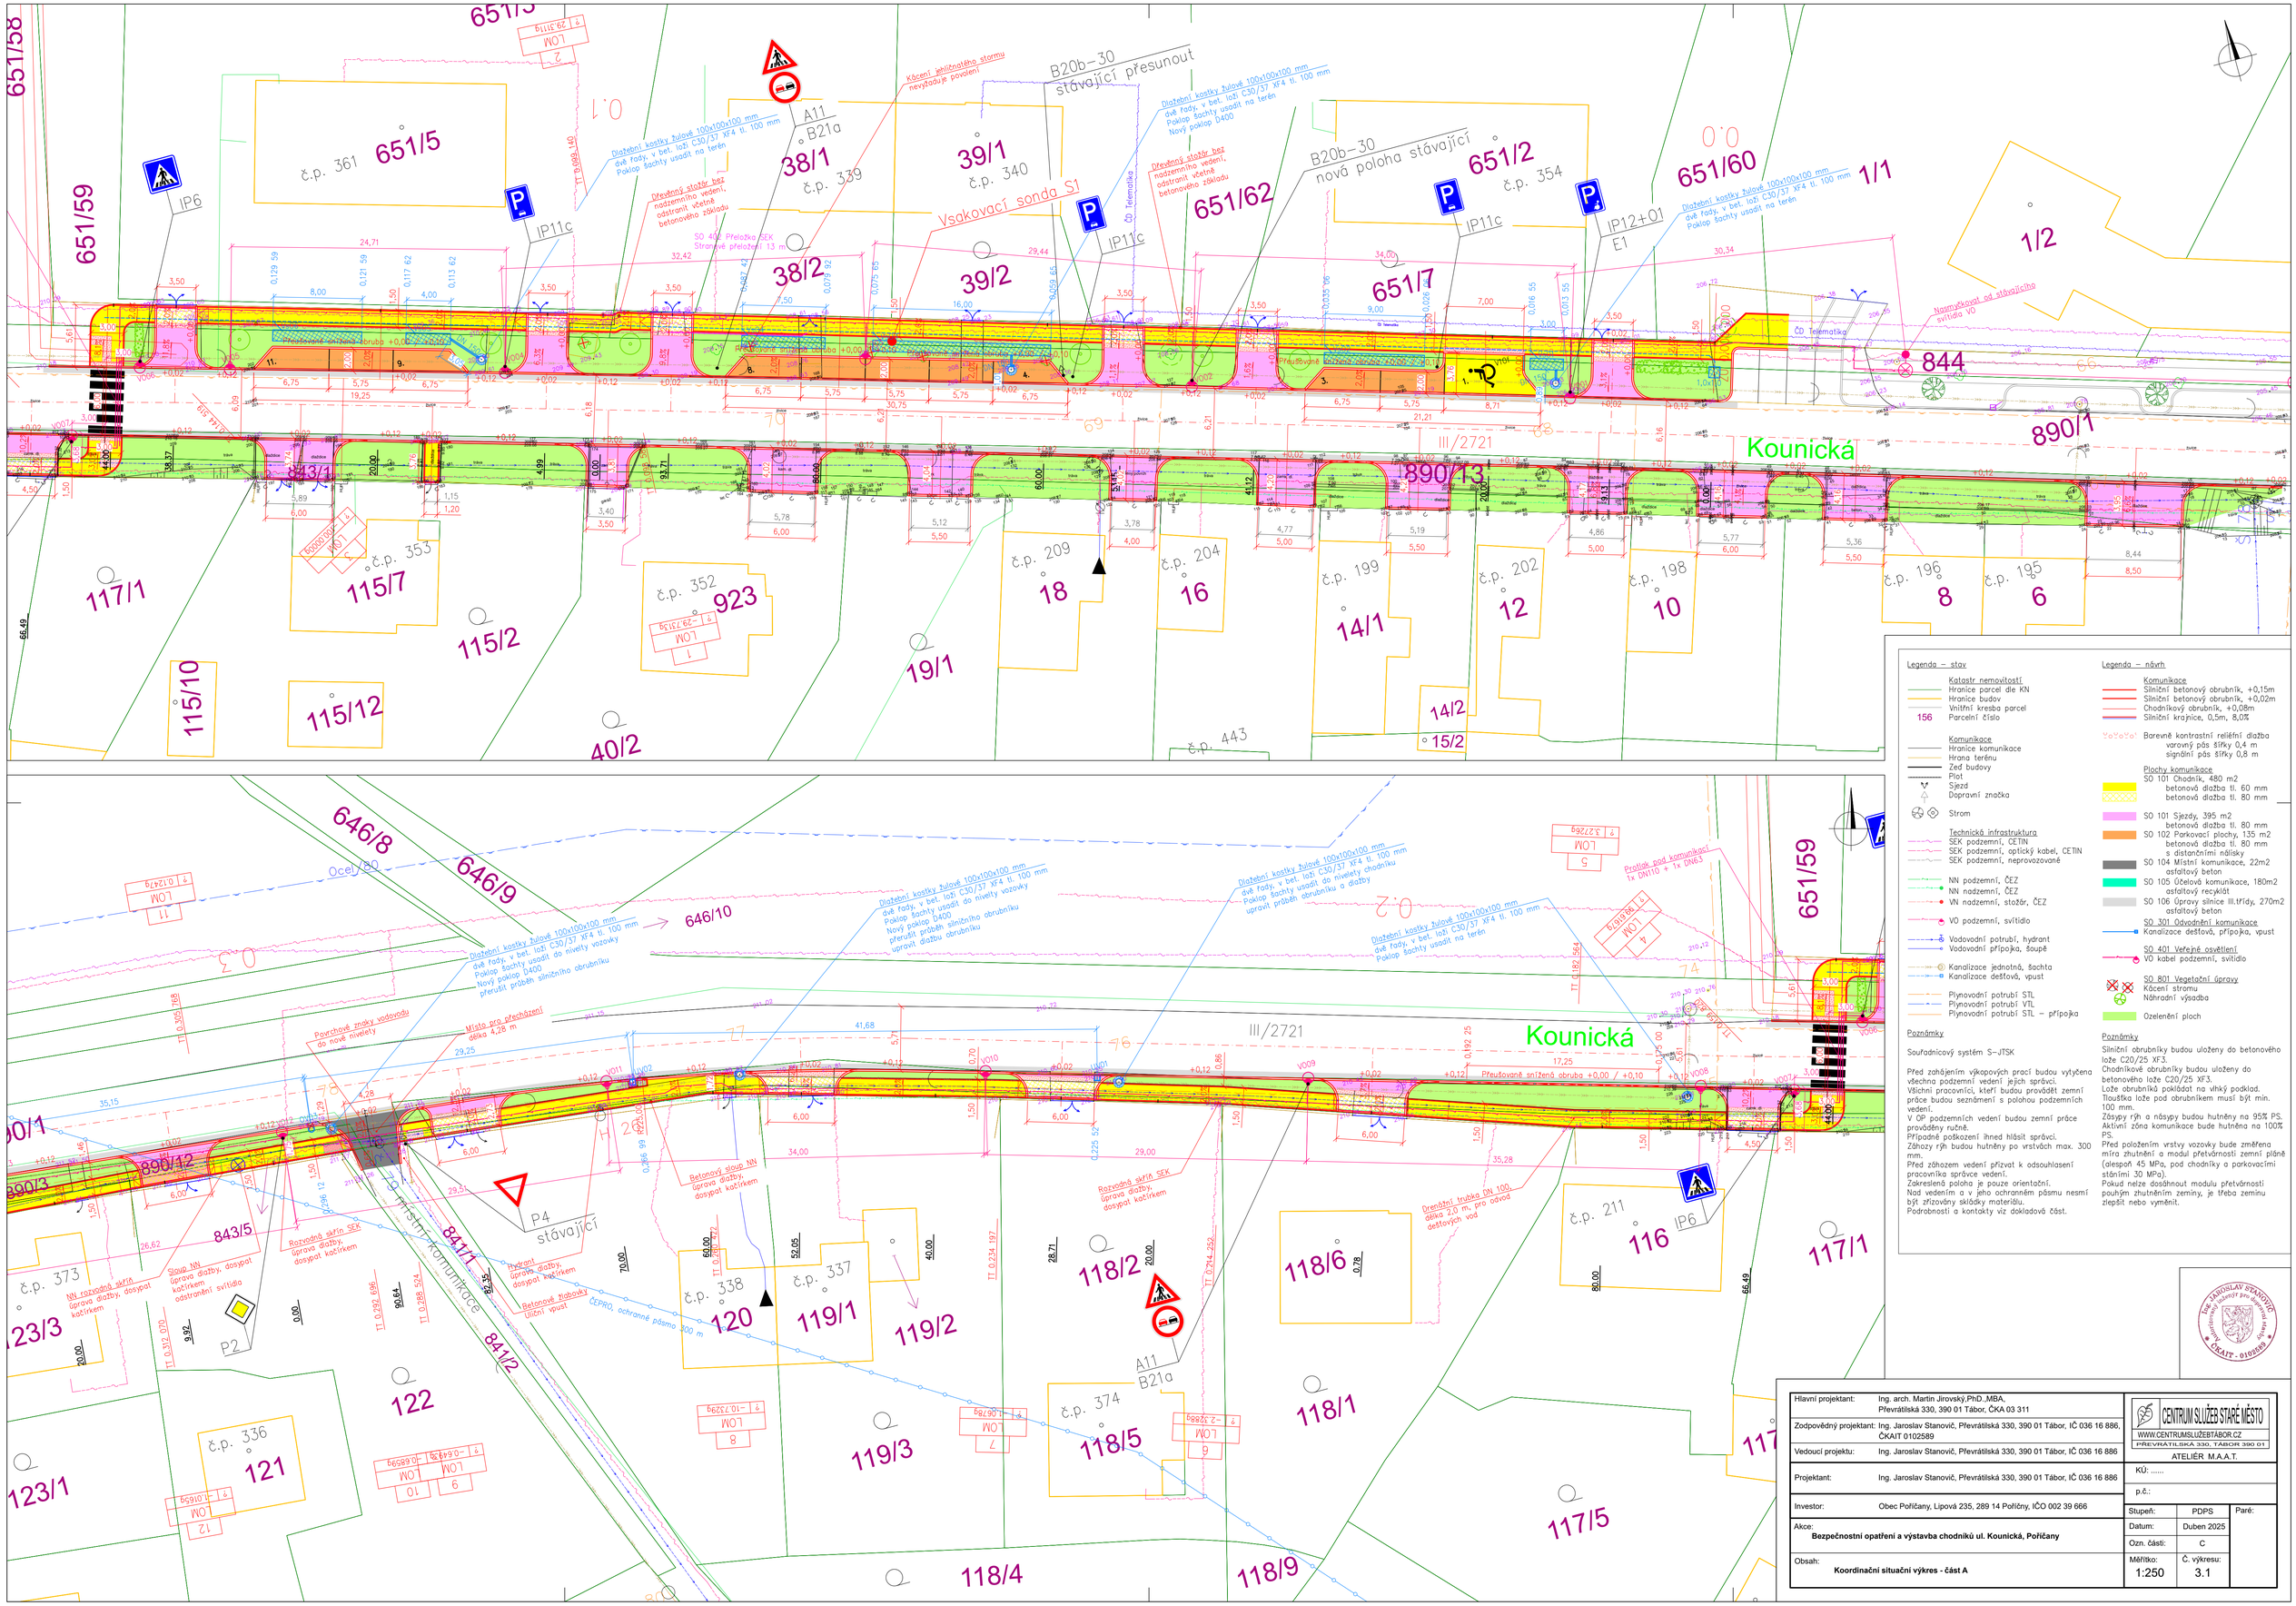
Kounická
III/2721
Vsakovací sonda S1
B20b-30
stávající přesunout
B20b-30
nová poloha stávající
Dlažební kostky žulové 100x100x100 mm
dvě řady, v bet. loži C30/37 XF4 tl. 100 mm
Poklop šachty usadit na terén
Nový poklop D400
Převedený stožár bez nadzemního vedení, odstranit včetně betonového základu
Kácení jehličnatého stromu nevyžaduje povolení
Přeušovaná snížená obruba +0,00 / +0,10
Betonová žlabovka
Uliční vpust
Hydrant
Rozvodná skříň SEK
Rozvodná skříň NN
Sloup NN
Místní komunikace
Ocel/80
Protlak pod komunikací 1x DN110 + 1x DN63
Drenážní trubka DN 100, délka 2,0 m, pro odvod dešťových vod
Betonový sloup NN
Místa pro přechůzení délka 4,28 m
Povrchové znaky vodovodu do nové nivelety
ČEPRO, ochranné pásmo 300 m
Nasměrovat od stávajícího svítidla VO
ČD Telematika
SO 401 Přeložka SEK
Stromové přeložení 13 m
Kořenové ostrůvky
Přeušovaná obruba +0,00
Přeušovaná obruba +0,00 / +0,10
Přeušovaná obruba +0,00 / +0,10
Přeušovaná obruba +0,00 / +0,10