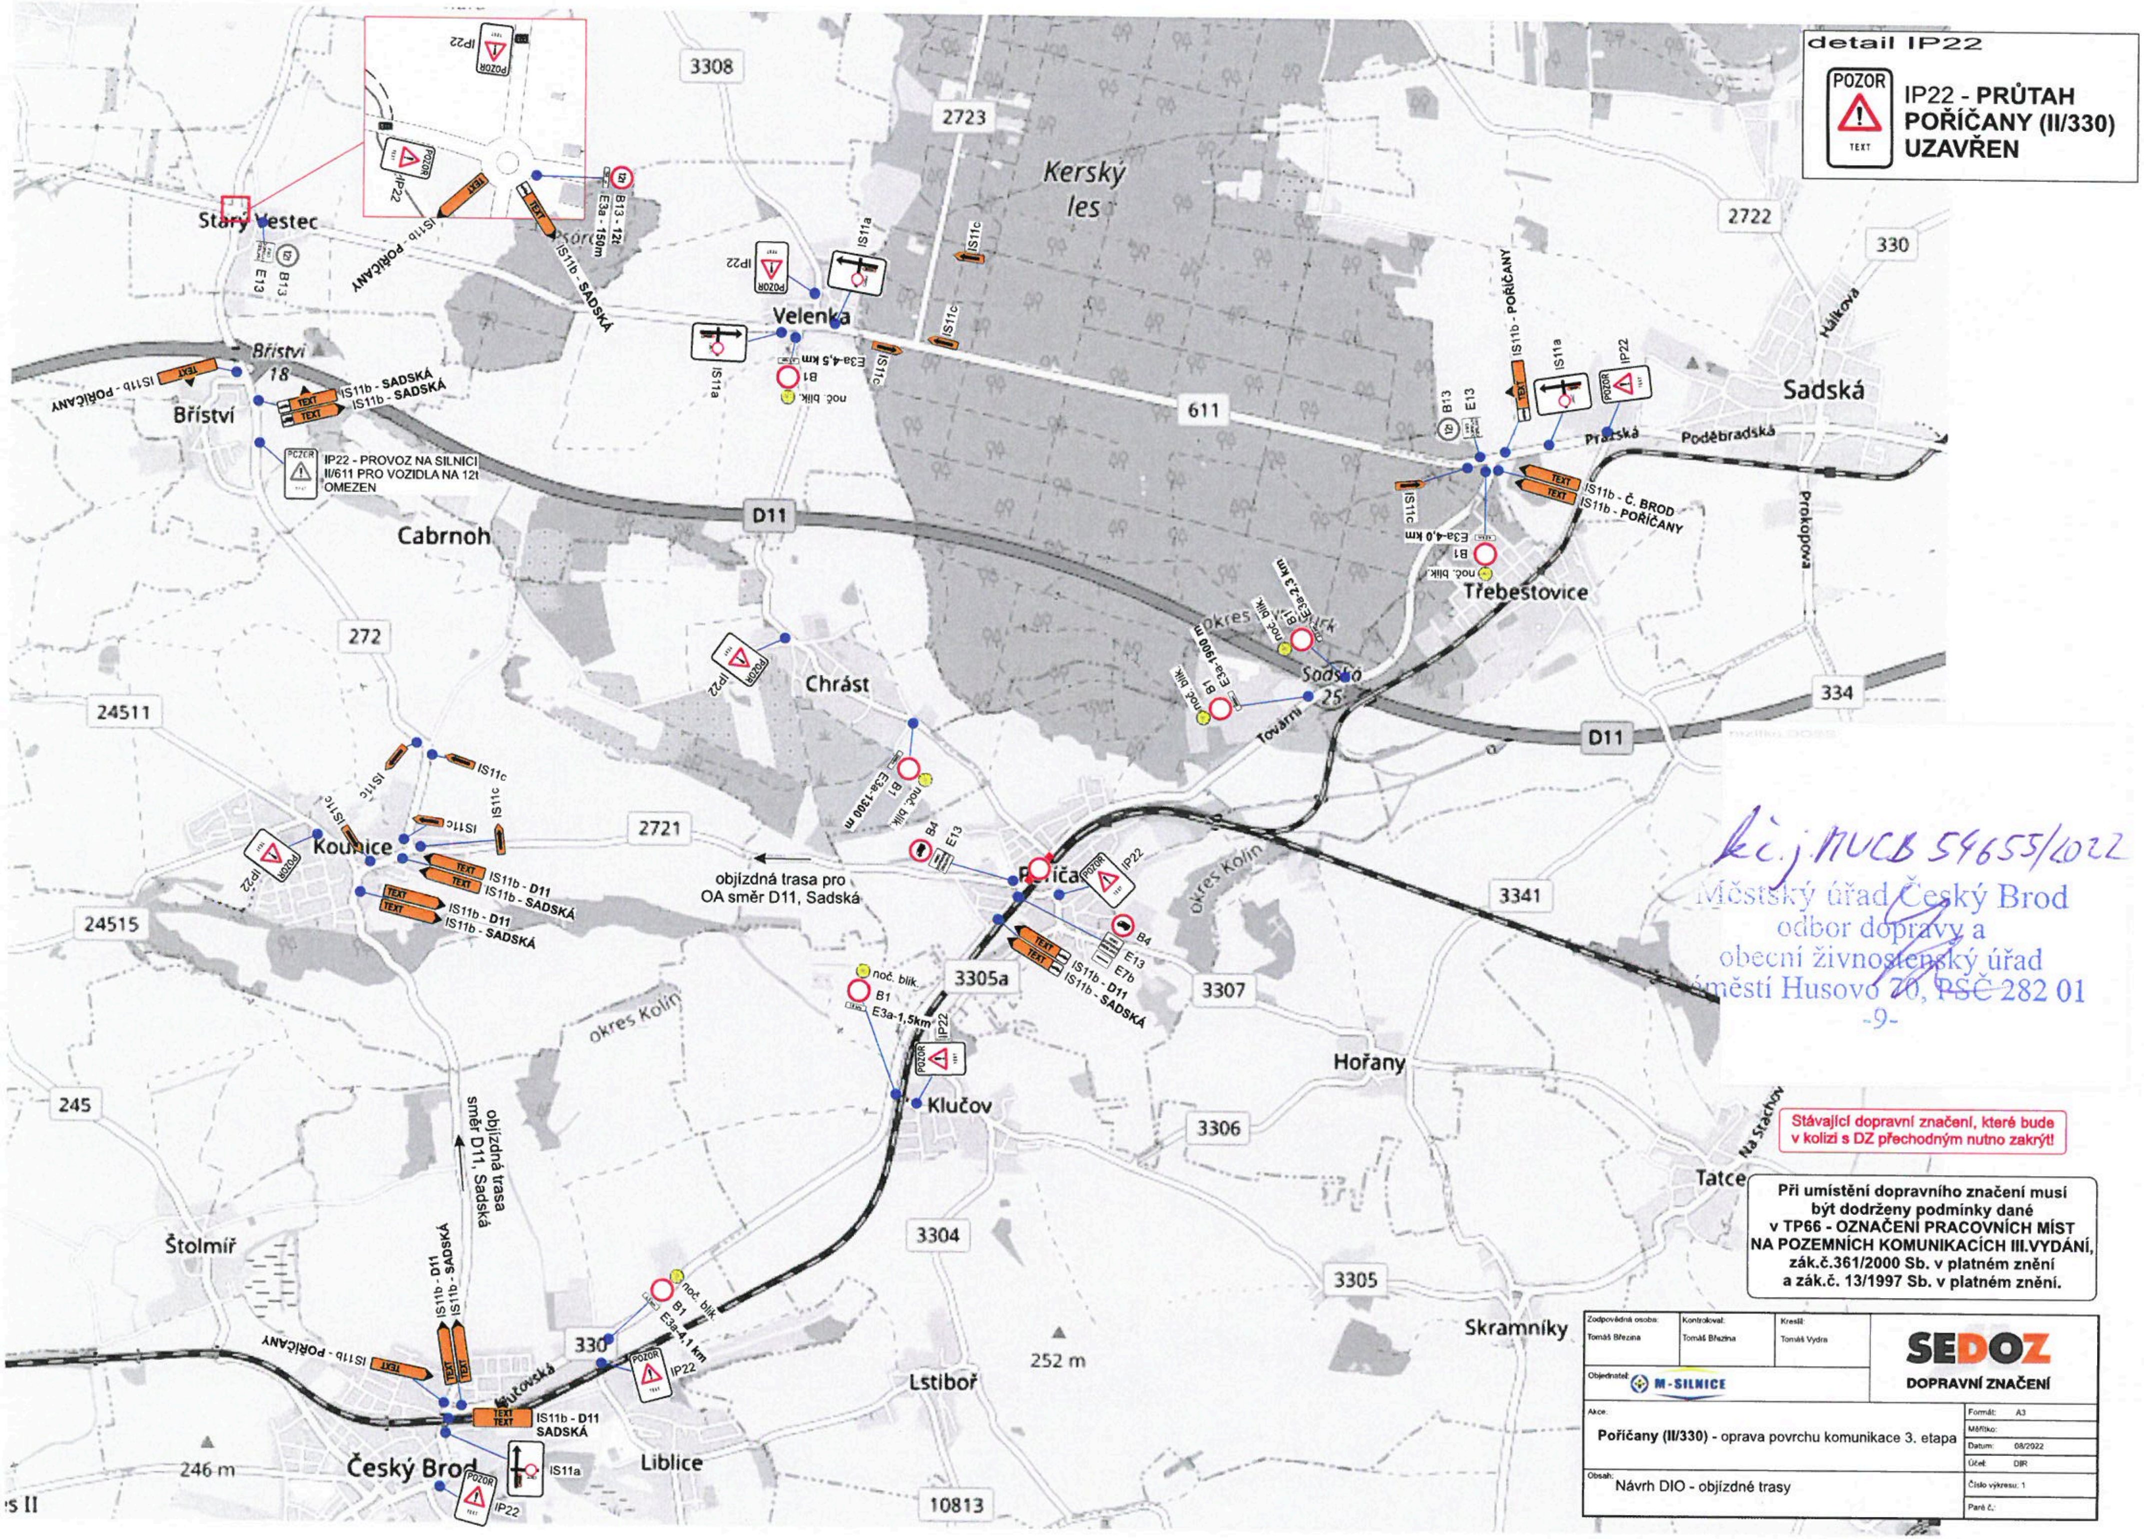

detail IP22

POZOR
TEXT

IP22 - PRŮTAH POŘÍČANY (II/330) UZAVŘEN

Stávající dopravní značení, které bude v kolizi s DZ přechodným nutno zakrýt!

Při umístění dopravního značení musí být dodrženy podmínky dané v TP66 - OZNAČENÍ PRACOVNÍCH MÍST NA POZEMNÍCH KOMUNIKACÍCH III.VYDÁNÍ, zák.č.361/2000 Sb. v platném znění a zák.č. 13/1997 Sb. v platném znění.

č.j. MUCB 54655/2022

Městský úřad Český Brod
odbor dopravy a
obecní živnostenský úřad
náměstí Husovo 70, PSČ 282 01
-9-

Zodpovědná osoba:	Kontroloval:	Kreslil:	
Tomáš Březina	Tomáš Březina	Tomáš Vydra	**SEDOZ** DOPRAVNÍ ZNAČENÍ
Objednatel: M-SILNICE			
Akce: **Pořičany (II/330)** - oprava povrchu komunikace 3. etapa			Formát: A3 Měřítko: Datum: 08/2022 Účel: DIR
Obsah: Návrh DIO - objízdné trasy			Číslo výkresu: 1 Paré č.:

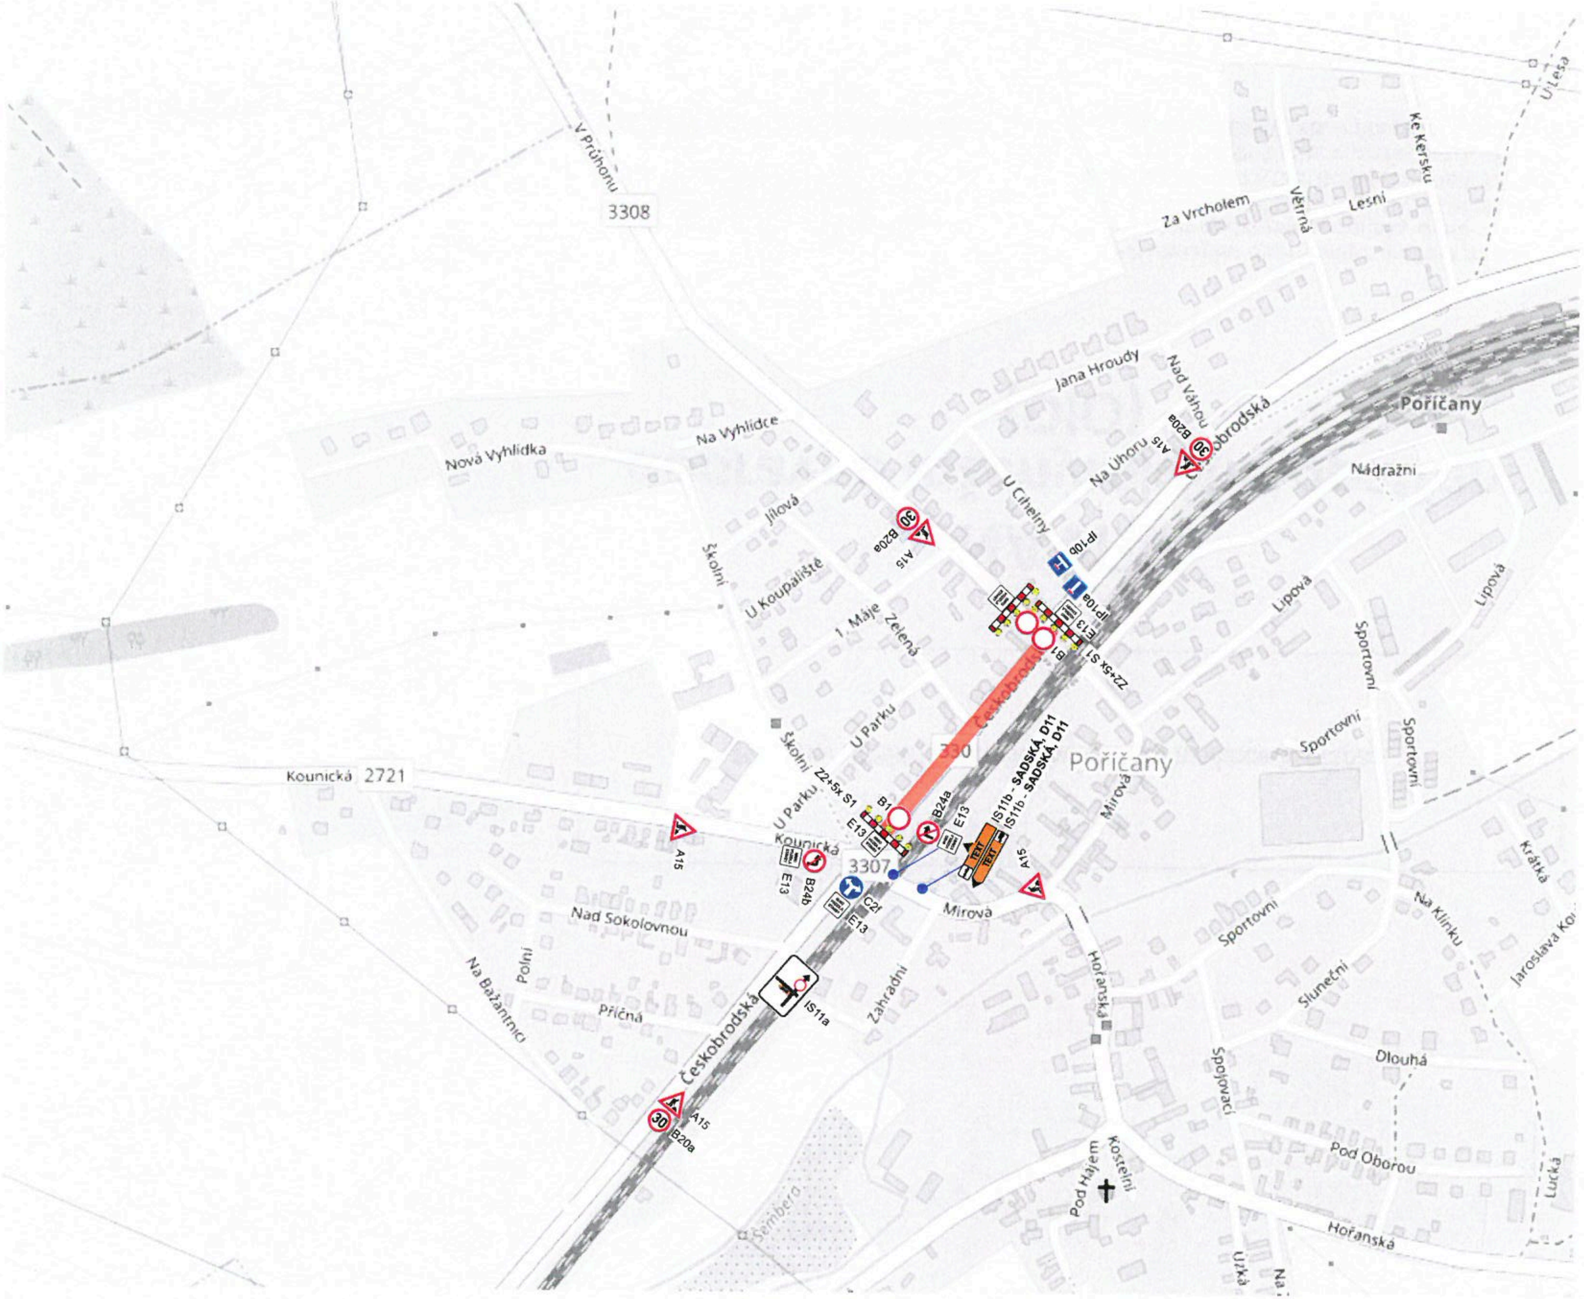

č.j. MUCB 54655/2022

Městský úřad Český Brod
odbor dopravy a
obecní živnostenský úřad
náměstí Husovo 70, PSČ 282 0
-9-

Bude zajištěn bezpečný přístup do nemovitostí dotčených stavbou!

Stávající dopravní značení, které bude v kolizi s DZ přechodným nutno zakrýt!

Při umístění dopravního značení musí být dodrženy podmínky dané v TP66 - OZNAČENÍ PRACOVNÍCH MÍST NA POZEMNÍCH KOMUNIKACÍCH III.VYDÁNÍ, zák.č.361/2000 Sb. v platném znění a zák.č. 13/1997 Sb. v platném znění.

Zodpovědná osoba:	Kontroloval:	Kreslil:	SEDOZ DOPRAVNÍ ZNAČENÍ
Tomáš Březina	Tomáš Březina	Tomáš Vydra	
Objednatel: M-SILNICE			

Akce:	
Poříčany (II/330) - oprava povrchu komunikace 3. etapa	Formát: A3
	Měřítko:
	Datum: 08/2022
	Účel: DIR
Obsah: Návrh DIO - detail Poříčany	Číslo výkresu: 1
	Paré č.: