
ÚZEMNÍ PLÁN OBCE POŘÍČANY

HLAVNÍ VÝKRES

KOMPLEXNÍ ŘEŠENÍ CELÉHO ÚZEMÍ OBCE

MĚŘÍTKO 1 : 5 000

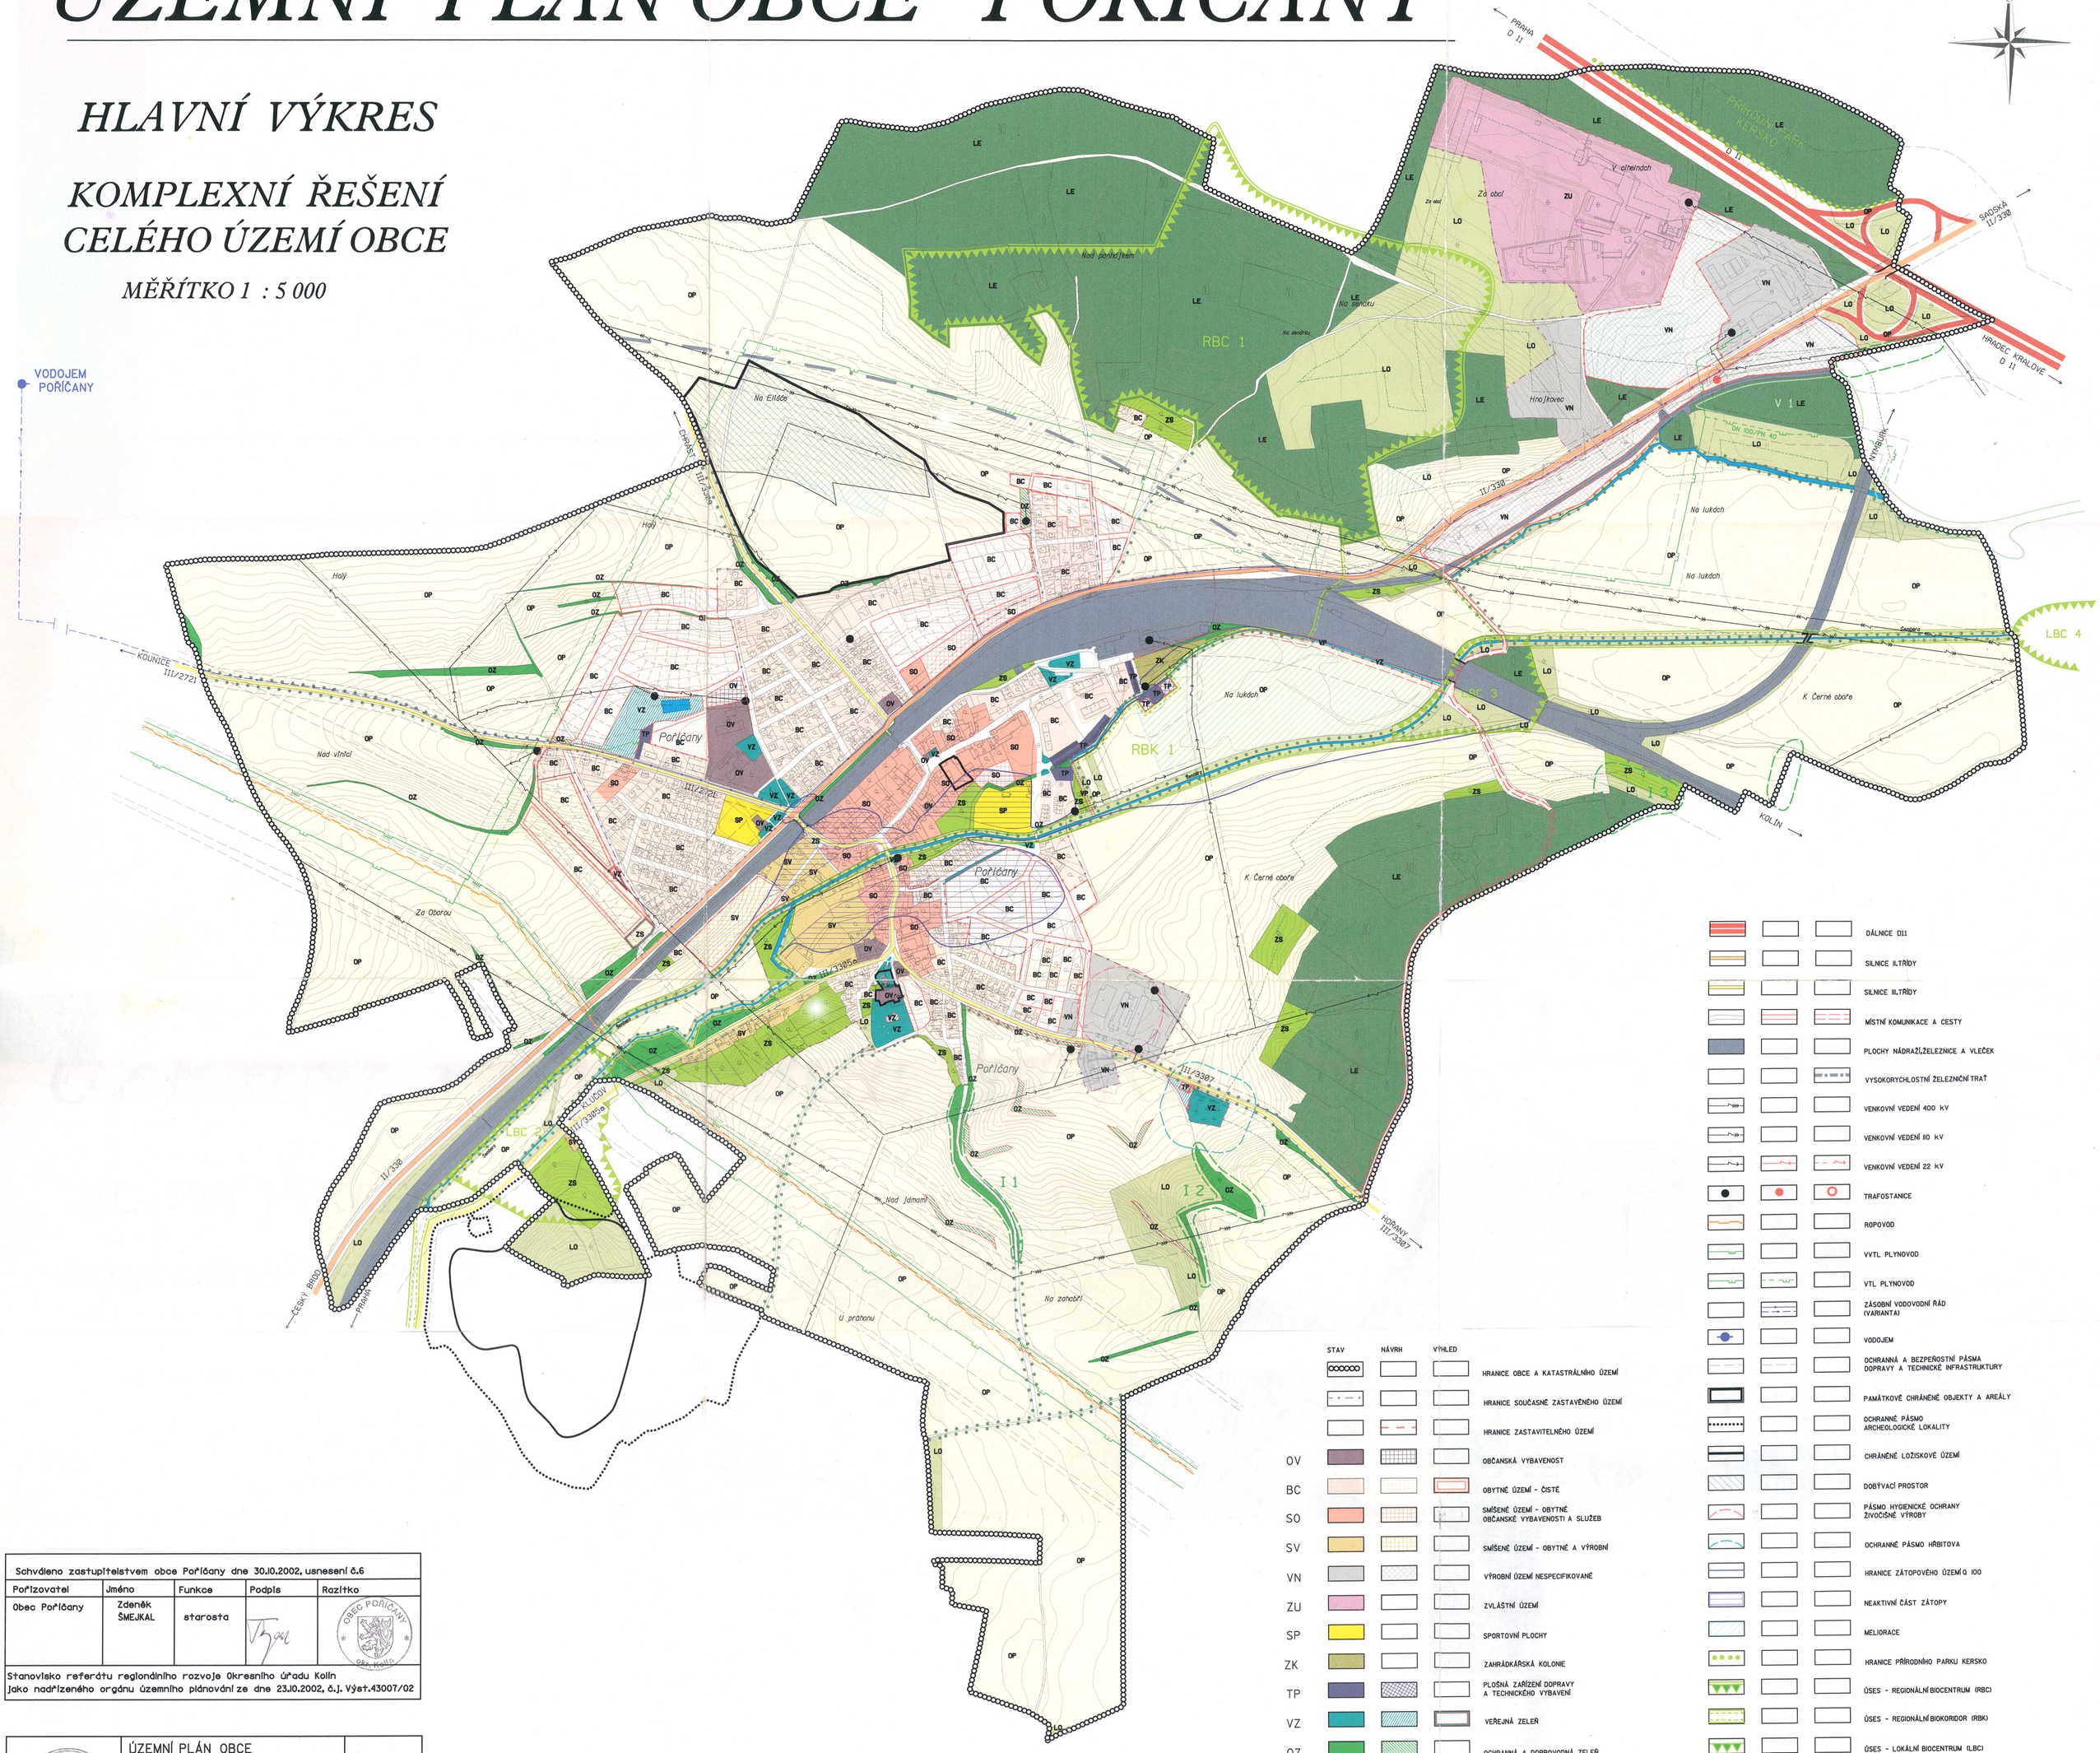

Schváleno zastupitelstvem obce Poříčany dne 30.10.2002, usnesení č.6				
Pořizovatel	Jméno	Funkce	Podpis	Razítko
Obec Poříčany	Zdeněk ŠMEJKAL	starosta		OBEC POŘÍČANY okr. Kolín
Stanovisko referátu regionálního rozvoje Okresního úřadu Kolín jako nadřízeného orgánu územního plánování ze dne 23.10.2002, č.j. Výst.43007/02				

ÚZEMNÍ PLÁN OBCE

POŘÍČANY

měřítko 1 : 5000

pořizovatel: Obec Poříčany

zpracovatel: Ing.arch.Věra Soukeníková
160 00 Praha 6, Gilnkova 8
tel. 224321040/mob.723425140 e-mail:soukenikova@volny.cz

číslo a název výkresu :

I.KOMPLEXNÍ URBANISTICKÉ ŘEŠENÍ CELÉHO ÚZEMÍ OBCE

ČKA AUTORIZOVANÝ ARCHITEKT ING. VĚRA SOUKENÍKOVÁ ČESKÁ REPUBLIKA

ZHOTOVITEL : DIGITÁLNÍHO PRACOVÁNÍ MAPY

DINÁTO .VOS
DIGITÁLNÍ ZPRACOVÁNÍ
Stiklého 1441, Lysá n/L. 289 22
Tel.:0325/552 058
Web.:0604/88 25 45

	STAV	NÁVRH	VÝHLED	
				HRANICE OBCE A KATASTRÁLNÍHO ÚZEMÍ
				HRANICE SOUČASNĚ ZASTAVĚNÉHO ÚZEMÍ
				HRANICE ZASTAVITELNÉHO ÚZEMÍ
OV				OBČANSKÁ VYBAVENOST
BC				OBYTNÉ ÚZEMÍ - ČISTÉ
SO				SMÍŠENÉ ÚZEMÍ - OBYTNÉ OBČANSKÉ VYBAVENOSTI A SLUŽEB
SV				SMÍŠENÉ ÚZEMÍ - OBYTNÉ A VÝROBNÍ
VN				VÝROBNÍ ÚZEMÍ NESPECIFIKOVANÉ
ZU				ZVLÁŠTNÍ ÚZEMÍ
SP				SPORTOVNÍ PLOCHY
ZK				ZAHRÁDKÁRSKÁ KOLONIE
TP				PLOŠNÁ ZAŘÍZENÍ DOPRAVY A TECHNICKÉHO VYBAVENÍ
VZ				VEŘEJNÁ ZELEŇ
OZ				OCHRANNÁ A DOPROVODNÁ ZELEŇ
OP				ORNÁ PŮDA
LO				LOUKY, PASTVINY
ZS				ZAHRADY, SADY
LE				LESY
VP				VODNÍ PLOCHY A TOKY

	DÁLNICE D11
	SILNICE II.TŘÍDY
	SILNICE III.TŘÍDY
	MÍSTNÍ KOMUNIKACE A CESTY
	PLOCHY NÁDRAŽÍ,ŽELEZNICE A VLEČEK
	VYSOKORYCHLOSTNÍ ŽELEZNIČNÍ TRAŤ
	VENKOVNÍ VEDENÍ 400 kV
	VENKOVNÍ VEDENÍ 110 kV
	VENKOVNÍ VEDENÍ 22 kV
	TRAFOSTANICE
	ROPOVOD
	VVTL PLYNOVOD
	VTL PLYNOVOD
	ZÁSOBNÍ VODOVODNÍ ŘÁD (VARIANTA)
	VODOJEM
	OCHRANNÁ A BEZPEČNOSTNÍ PÁSMA DOPRAVY A TECHNICKÉ INFRASTRUKTURY
	PAMÁTKOVĚ CHRÁNĚNÉ OBJEKTY A AREÁLY
	OCHRANNÉ PÁSMO ARCHEOLOGICKÉ LOKALITY
	CHRÁNĚNÉ LOŽISKOVÉ ÚZEMÍ
	DOBÝVACÍ PROSTOR
	PÁSMO HYGIENICKÉ OCHRANY ŽIVOČIŠNÉ VÝROBY
	OCHRANNÉ PÁSMO HŘBITOVA
	HRANICE ZÁTOPOVÉHO ÚZEMÍ Q 100
	NEAKTIVNÍ ČÁST ZÁTOPY
	MELIORACE
	HRANICE PŘÍRODNÍHO PARKU KERSKO
	ÚSES - REGIONÁLNÍ BIOCENTRUM (RBC)
	ÚSES - REGIONÁLNÍ BIOKORIDOR (RBK)
	ÚSES - LOKÁLNÍ BIOCENTRUM (LBC)
	ÚSES - VÝZNAMNÝ KRAJINNÝ PRVEK (V)
	ÚSES - INTERAKČNÍ PRVEK (I)
	OCHRANNÉ PÁSMO LESA
	STAVEBNÍ UZAVĚRA
	DOPLNĚNÍ VEGETAČNÍCH DOPROVODŮ CEST A VODOTEČÍ